

# FULLRIGGERØYA

SALGSTRINN 5 – BRYGGETUNET 2



## BRYGGETUNET 2

35 leiligheter fra 37–163 m<sup>2</sup>







# FULLRIGGERØYA

Ytterst på Grilstad Marina ligger Fullriggerøya. Ferdigbygd, vil den inneholde 380 nye boliger. Her kommer det leilighetsbygg, rekkehus og Bryggevillaer med både små og store leiligheter. Fullriggerøya blir et godt sted å bo, samtidig som den gir noe tilbake til området.

På den i utgangspunktet flate utfyllingen har Lund Hagem Arkitekter delt øya inn i soner ved hjelp av landskapselementer, sikt- og bevegelsesakser.

Fra Strindfjordvegen i vest til den offentlige badestranda i øst etableres en grønn hovedakse; Fullriggerskogen. Her blir det gang- og sykkelvei, lekeplasser, rekreasjons- og oppholdsarealer. Langs prosjektets ytterkanter anlegges en kaipromenade. Den går langs sjøfronten i nord, gjennom fjordrommet, en bryggepromenade langs vannkanten i sør og gjennom bryggetunene videre til badestranda i øst.

Videre finnes tre tverrgående akser i nord-sør-retning: En siktakse avgrenser området mot Strindfjordvegen i vest. Et bredt grøntdrag som skaper en naturlig buffer mellom bebyggelsen og veien. Via Fullriggerskogen går en sentral akse som binder sammen fjordrommet i nord med bryggetunet i syd. Strandområdet med park ligger lengst mot øst. Her møtes de tre øst-vest-forbindelsene og en gangbro binder feltet sammen med Kanalen på fastlandet.

Ved hjelp av bevegelsesmønstre, høydeforskjeller og beplantning, skapes det variasjon i landskapet og øya deles inn i mindre nabolag – såkalte tun. Hver for seg får disse sitt eget særpreg og identitet.





# BRYGGETUNET

Bryggetunet 2 ligger mellom bryggevillaene og Fullriggerskogen. Bygget har 4. etasjer med totalt 35 leiligheter fra 37 –163 m<sup>2</sup>. Bryggetunet 2 tilhører det andre byggetrinnet på Fullriggerøya. De første kjøperne i byggetrinn 1 har allerede flyttet inn.

Alle leilighetene får en hyggelig uteplass mot sør. Romslige balkonger og terrasser blir en naturlig forlengelse av oppholdsrommene. Hver leilighet har en liten «hagebod» som også fungerer som avgrensning mellom boenhetene. De største 3-roms leilighetene er gjennomgående, og har også en mindre balkong eller terrasse mot Fullriggerskogen i nord.

Mot sør deler byggene tun med bryggevillaene. Tunet blir opparbeidet til hyggelige møteplasser for beboerne. Nord for byggene kommer Fullriggerskogen, som vil skjerme for vind og innsyn.

Både Bryggevillaene og Bryggetunene er kledd med stående panel i sedertre. Smale trespiler, delvis frittstående foran balkongene og delvis montert på panelet. Disse lager et spennende spill i fasaden og gir ly og skjerming for innsyn til balkongene.

Parkeringsskjelleren har innkjøring under Havnetunet Sør (se utomhusplan side 30–31). Bryggetunet 2 har direkte adkomst til P-kjeller med innendørs trapp og heis. Hver leilighet disponerer ca. 5m<sup>2</sup> sportsbod i P-kjeller. Sykkelparkering blir ivaretatt av både plasser i sykkelstativ i P-kjeller og ute på terreng. Felles sykkelvaskstasjon i p-kjeller.



Illustrasjon, endringer vil forekomme.





Bildet kan vise elementer og materialer som ikke er en del av standard-leveransen. Endringer vil forekomme.





# HELE GRILSTAD MARINA RETT UTENFOR DØRA

Grilstad Marina har fort etablert seg som en egen bydel ved fjorden i Trondheim. Hele området er bygd på en kunstig oppbygd halvøy og øy. Fra oppstarten i 2010, er en god miks av næring, service og bolig på plass. Med nesten 600 boliger bestående av leilighetsbygg, rekkehus og eneboliger og 110.000m<sup>2</sup> næringsareal er området mer enn halvveis utbygd.

Den offentlige marinaen åpnet våren 2015, og har kapasitet til nærmere 800 fritidsbåter. Trondheim Båtforening har driftsansvaret og står for tildeling av båtplass. Ved båthavna ligger det også en restaurant, Flipper Kafé, som er blitt et populært møtested i området.

Det store friarealet er tilrettelagt for fritidsaktiviteter for alle generasjoner. Det er skapt et hyggelig miljø med sittegrupper, lekeplasser, utegriller og sandvolleyballbane. Langs Strindfordvegen ligger Sjøparken. Den er etablert som et grøntdrag mellom Grilstad Næring og boligbebyggelse til glede for alle i nærområdet.











# BELIGGENHET

Fullriggerøya ligger i et nybygd og attraktivt bomiljø på Grilstad Marina. Her finnes de fleste hverdagsfunksjoner like i nærheten. På det lokale senteret Grilstadporten, finner du både dagligvare, treningssenter, frisør, apotek og postkontor. I tillegg kan senteret tilby egen blomsterbutikk med kafe og et pizzasted. I enden av Strindfordvegen, like ved båthavnen, ligger det også en restaurant, Flipper Kafé.

Inngangen til Ladestien ligger like utenfor døra. Her kan du følge stien til Rotvollfjæra som er en flott badeplass på sommerstid, eller du kan følge den videre bukt for bukt helt inn til byen. Den er et populært sted for trening, mosjon og rekreasjon.

Bydelen har god dekning med flere barnehager i nærheten. Prosjektet sokner til Ranheim skole, som er en flott nybygd skole med alle moderne fasiliteter på plass. På Ranheim ligger Ranheim Stadion som huser det lokale fotballaget "Ranheim", i tillegg til Ranheim Friidrettshall, Ranheim Bibliotek og 3T treningssenter.

Kollektivdekningen er god med metroholdeplass like ved. Du kan også ta toget til jobb fra Rotvoll togstasjon. Ønsker du å ta bilen er det enkelt å komme seg opp på E6 som tar deg inn til Trondheim Sentrum på ca. 10 minutter.







# OM ARKITEKTEN

Lund Hagem Arkitekter er et arkitektkontor med base i Oslo. Kontoret ble stiftet i 1990, og administreres i dag av fem partnere; Svein Lund, Einar Hagem, Mette Røsbekk, Per Suul og Kristine Strøm-Gundersen.

Lund Hagens arkitektur gjenspeiler deres tro på å kombinere de siste fremskrittene innen bygningsteknologi med bærekraftige teknikker og materialitet hentet fra lokal tradisjon.

Deres mangfoldige portefølje inkluderer et bredt spekter av byggeprosjekter, som private villaer og fritidsboliger, biblioteker og utdanningsfasiliteter, leilighetsbygg, kontorer og kommersielle fasiliteter. Kontoret har vunnet en rekke prestisjetunge konkurranser og mottatt en rekke priser og siteringer for designekspertise.

Fra før har de også vært med på å utvikle Havseilervegen, Bryggevillaene og Bryggeleilighetene på Grilstad Marina.

Fra venstre, Kristine Strøm-Gundersen – Arkitekt og partner,  
Katharina Stümeier – Arkitekt, Simen Storhaug Christiansen – Arkitekt









# KJØKKEN

Vi har valgt kjøkken fra JKE, en solid leverandør med over 50 års erfaring. JKE Design har fokus på nordisk design og godt håndverk.

På Fullriggerøya har vi valgt kjøkken av typen Nordic Inline hvitmalt. Dette er et tidløst og stilrent kjøkken med sine enkle, glatte fronter. Med innfellte håndtak (inline) på frontene, får du et praktisk og moderne kjøkken. Alle hvitevarer leveres fra Siemens. Standard kjøkkenfront hvitmalt er avbildet under til høyre, og på side 25.

Kostnadsfritt kan man velge mellom tre andre fronter som leveres med håndtak. Frontene er avbildet under til venstre. Det er mulig å foreta personlige tilpasninger innenfor leverandørens sortiment, innenfor gitte frister.



Fronter og grepsløsninger du kan velge kostnadsfritt i tilvalgsfase.



Illustrasjonsbilde fra JKE som viser standard kjøkkenfront.



Bildet viser standard kjøkkenfront og benkeplate







# KUNSTEN Å BO PÅ EN ØY



#STRANDLIV  
Du rekker stranda lett  
før skyene kommer



#HAVET  
Ubegrenset tilgang  
til havutsikt



#MORGENBAD  
Hvis du vil ...




#BÅTLIV  
Ta båt til butikken  
– bare fordi du kan



#ALT SER BRA UT  
også på facebook




# UTOMHUSPLAN

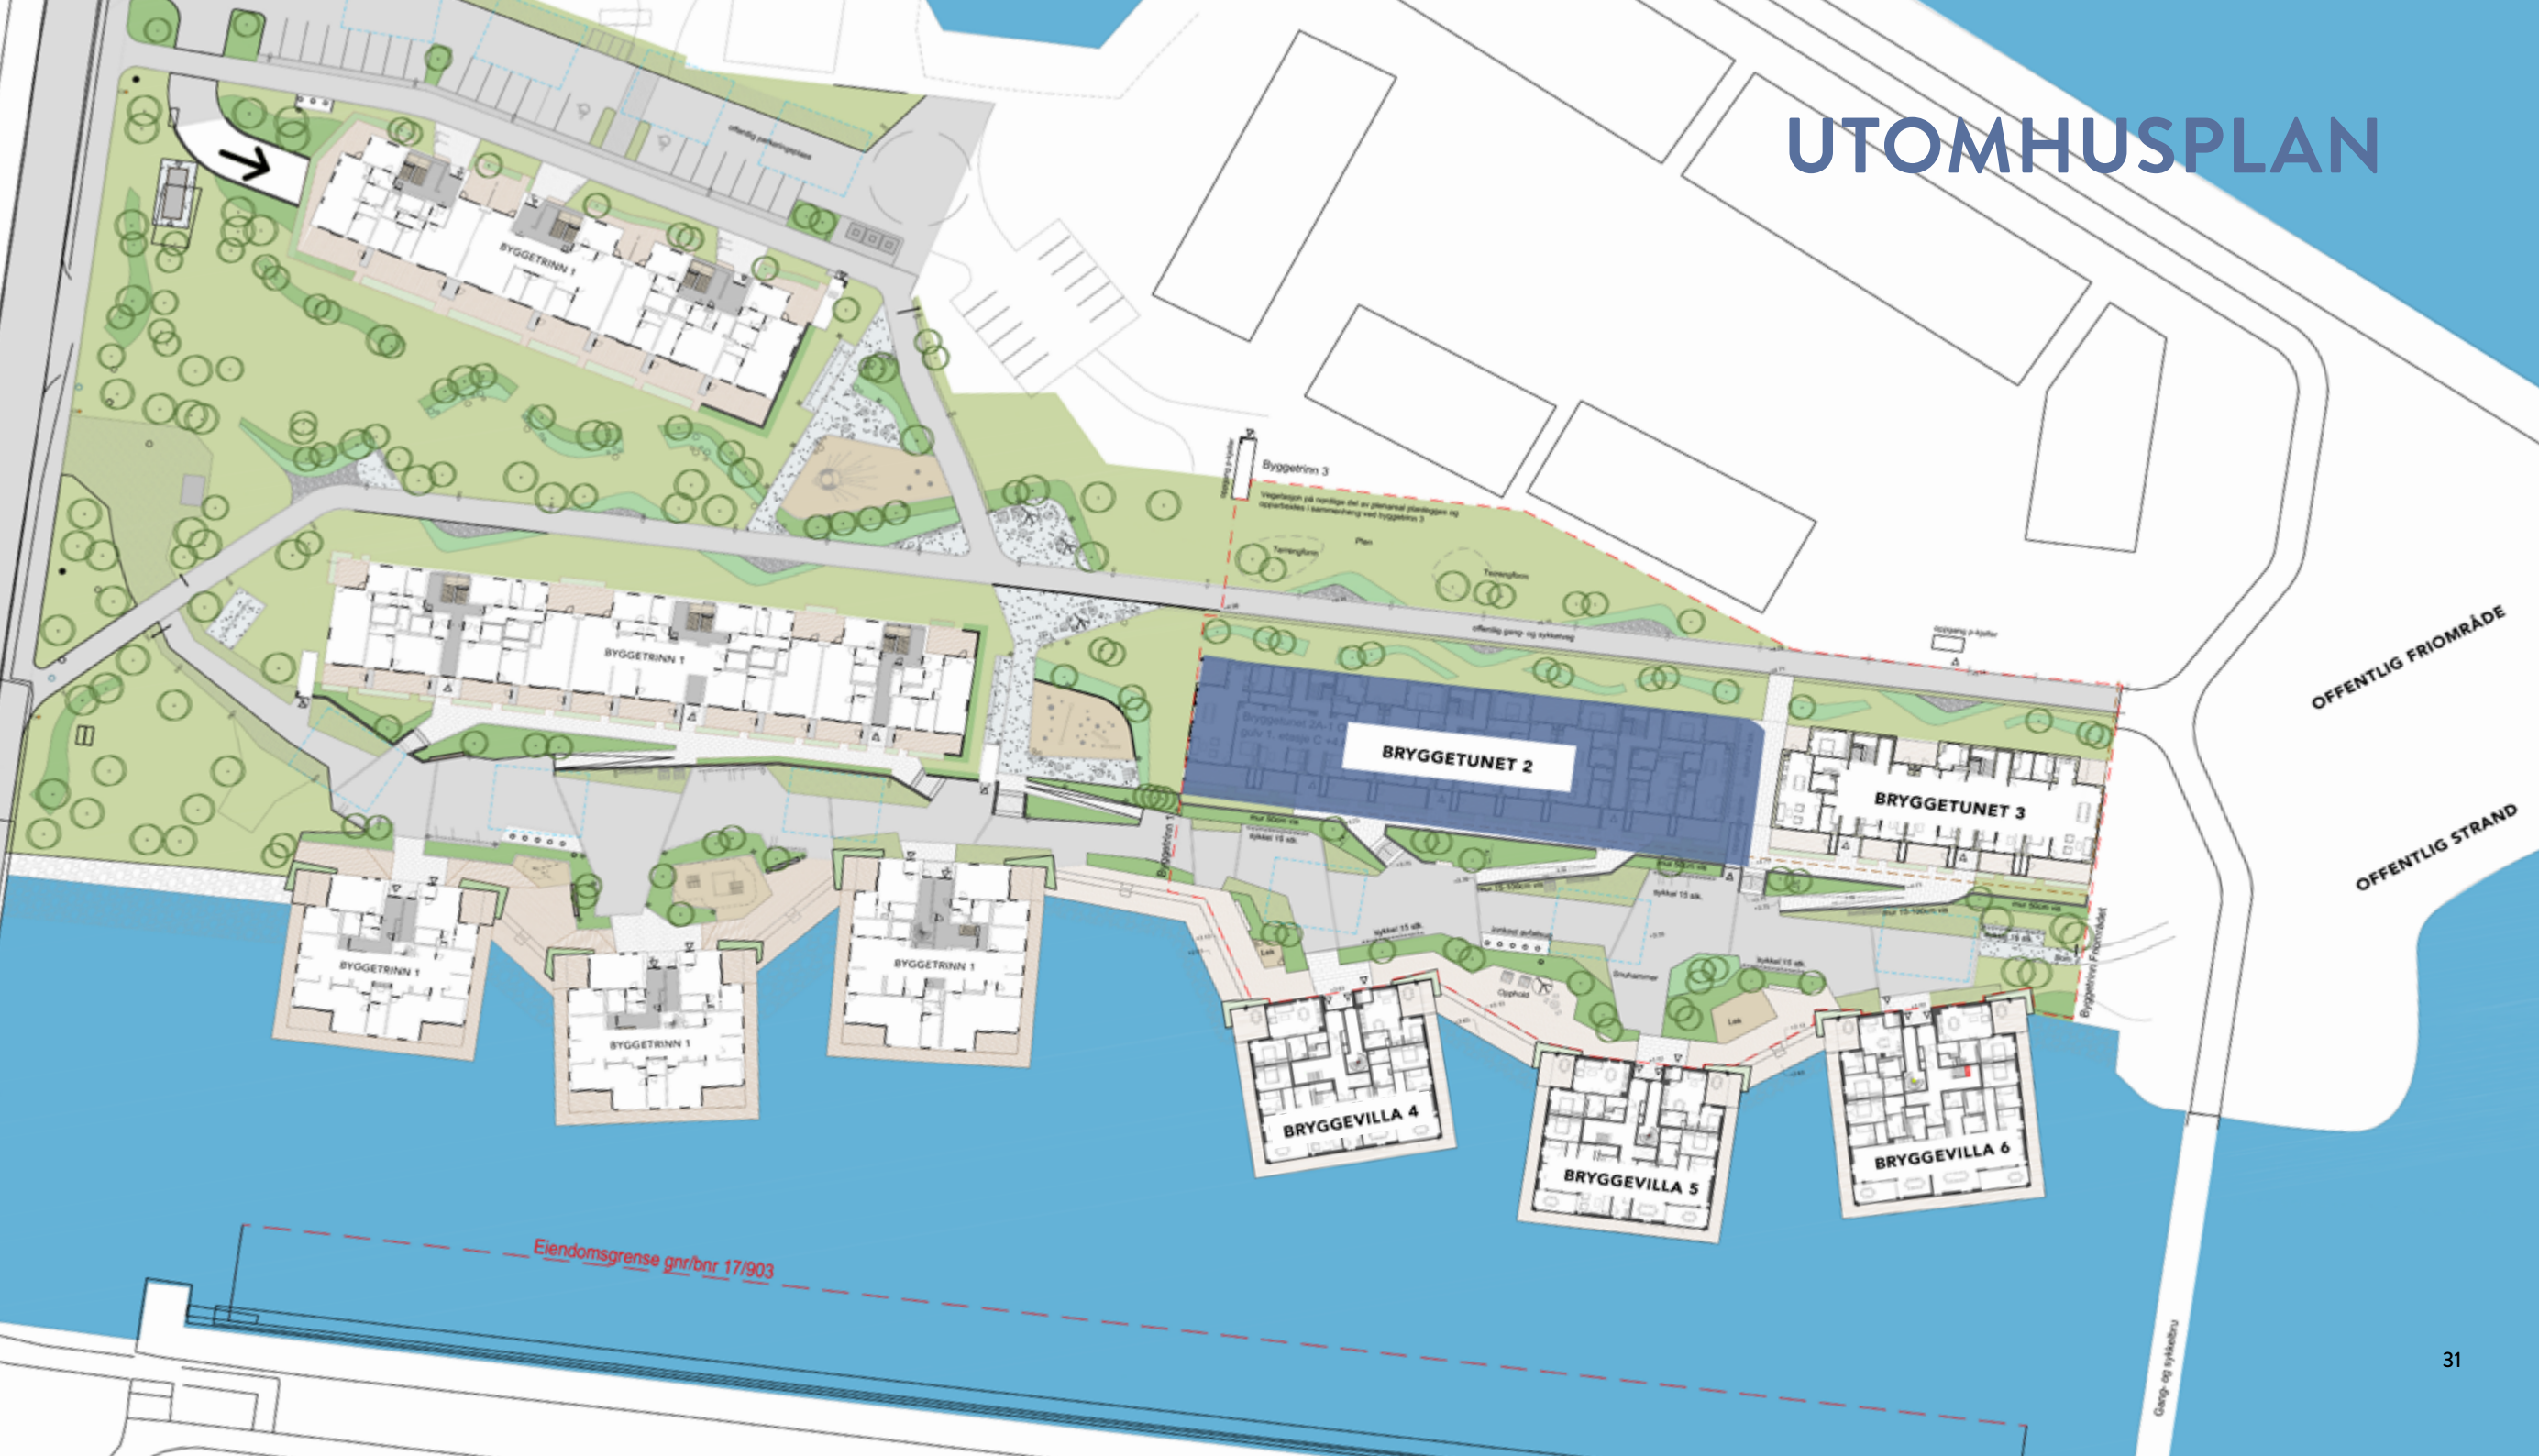




BRYGGETUNET 2 – 1. ETASJE

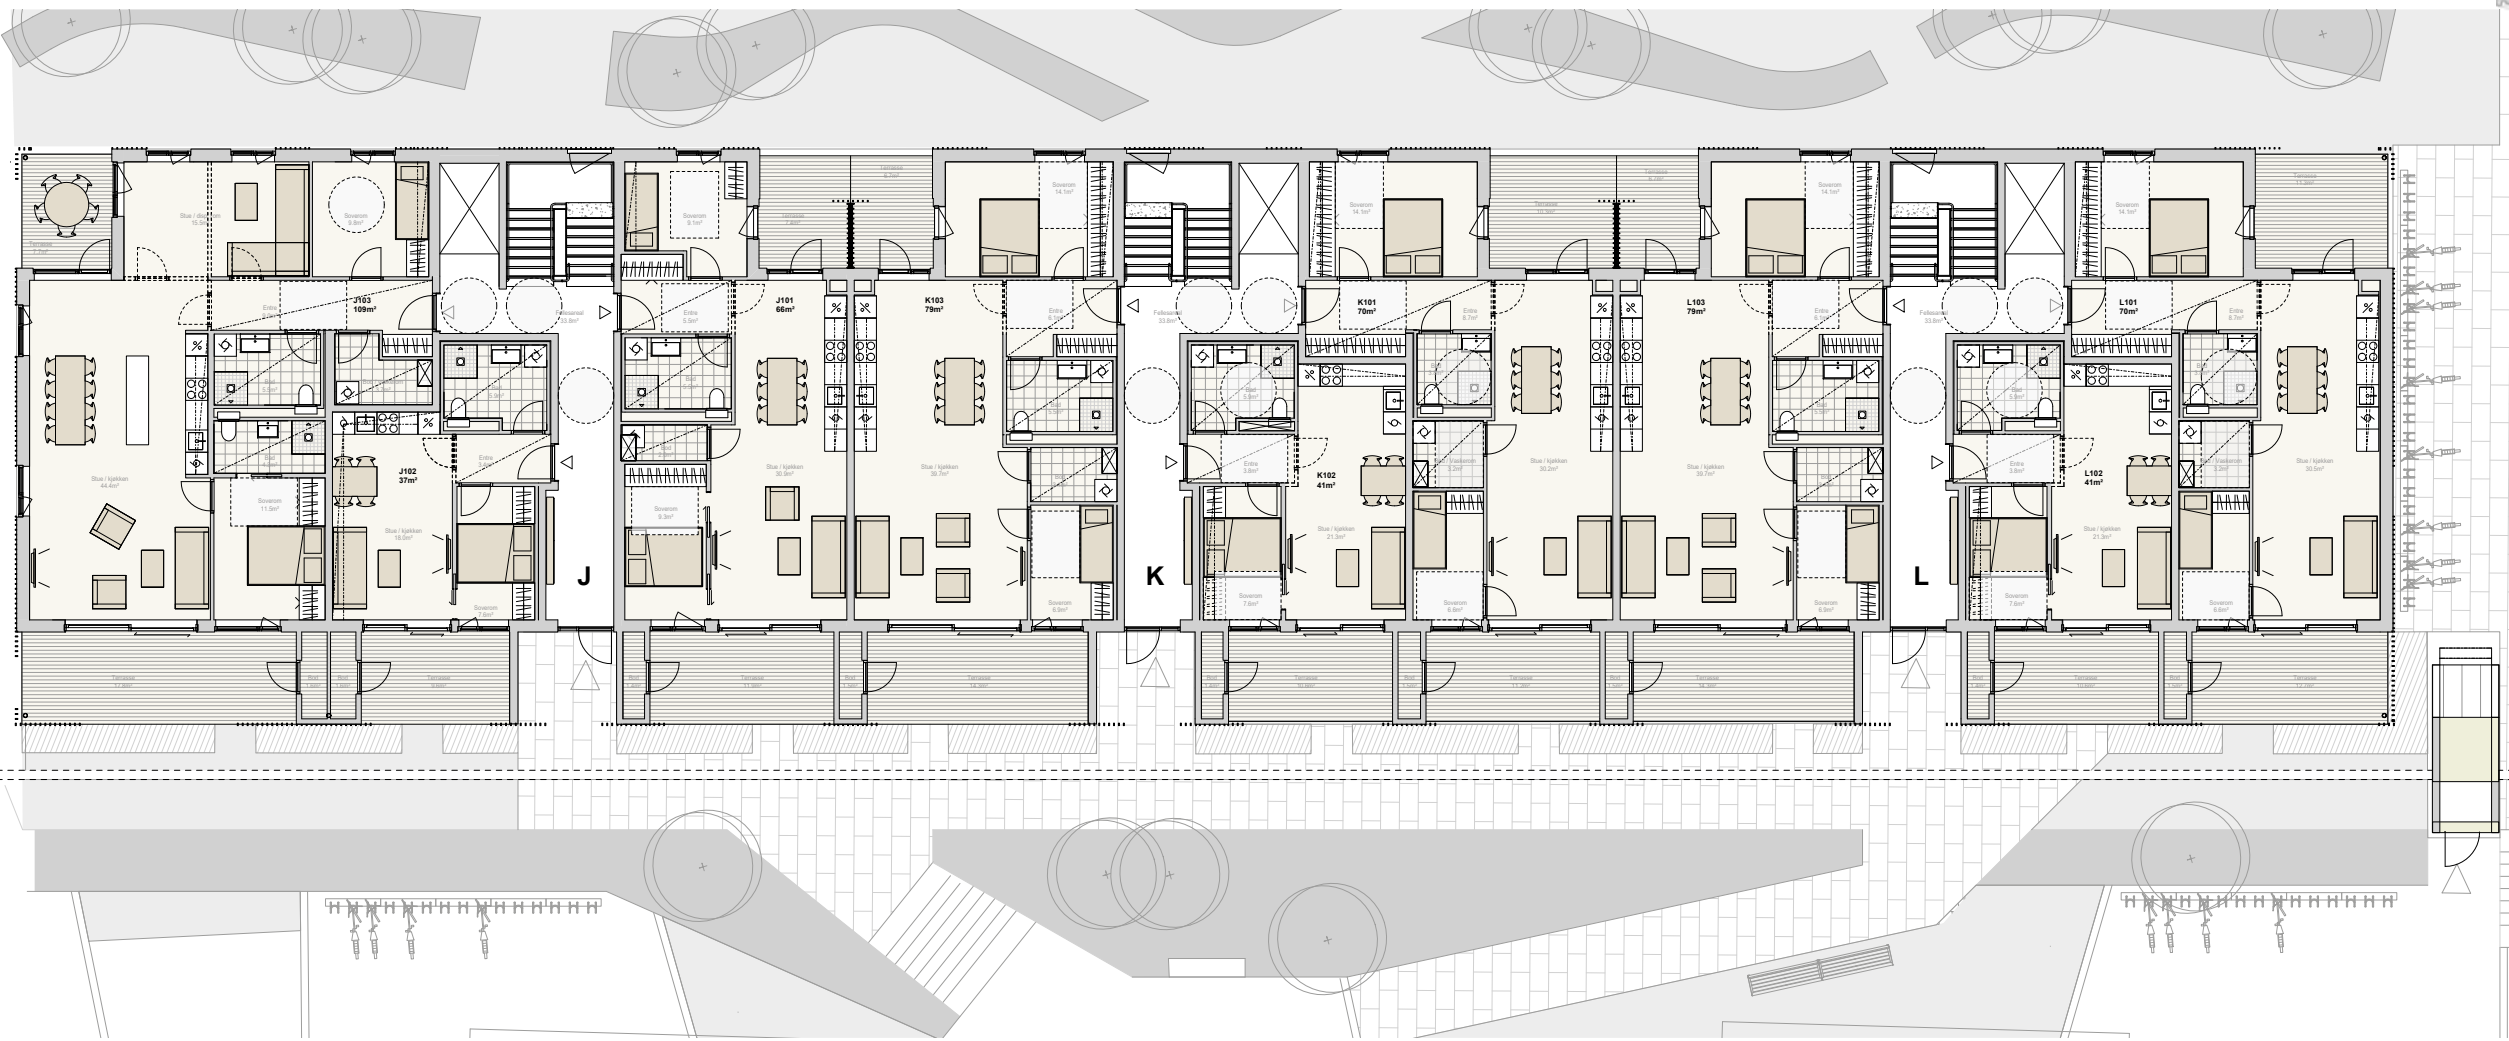




BRYGGETUNET 2 – 2. ETASJE

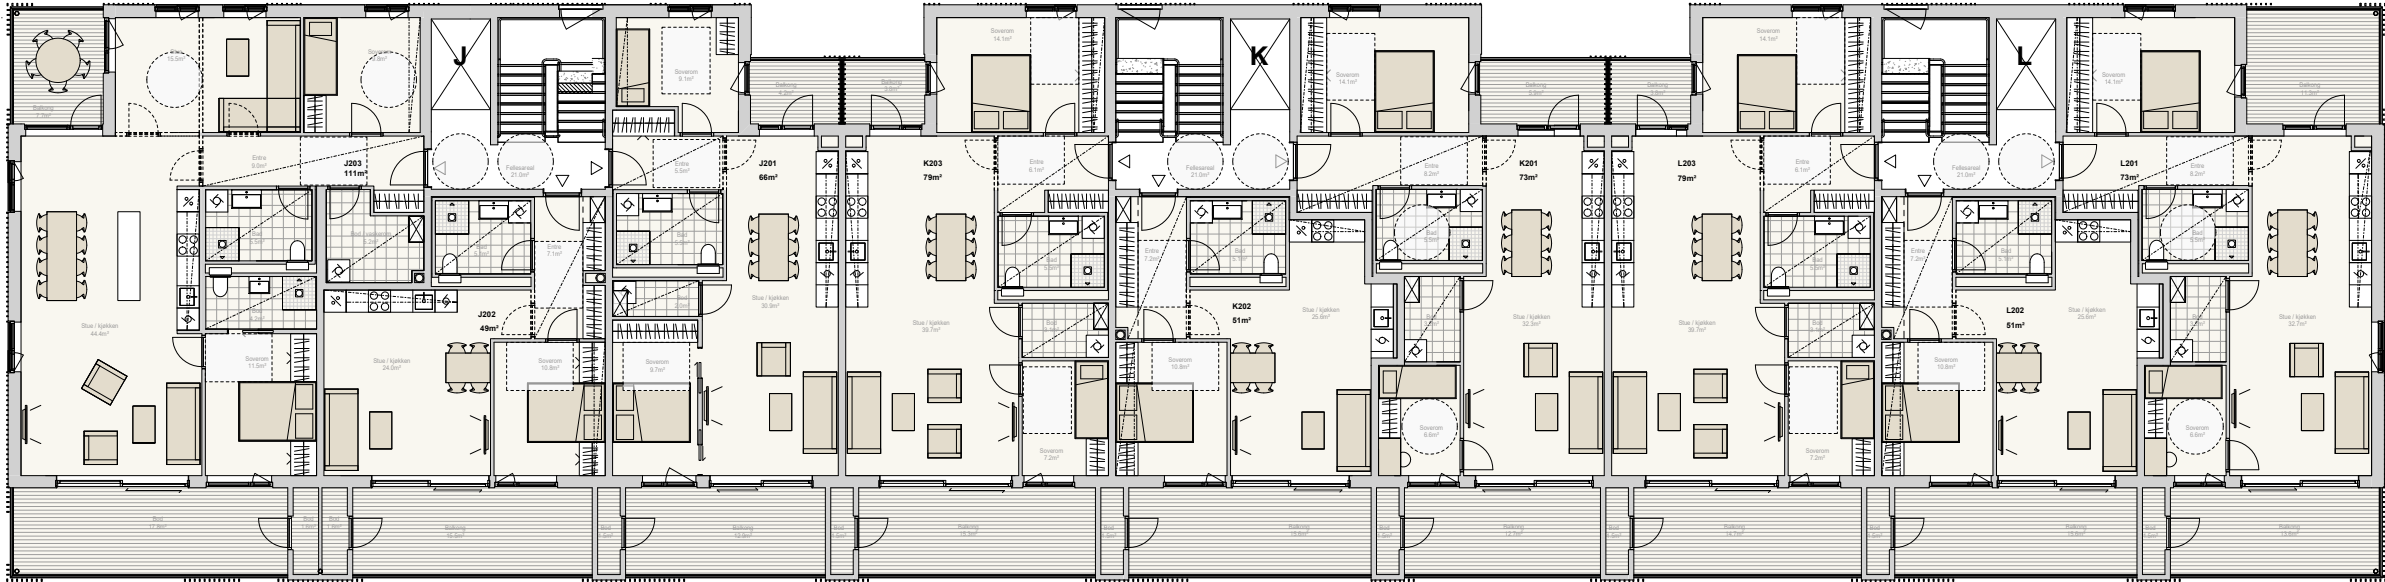




BRYGGETUNET 2 – 3. ETASJE

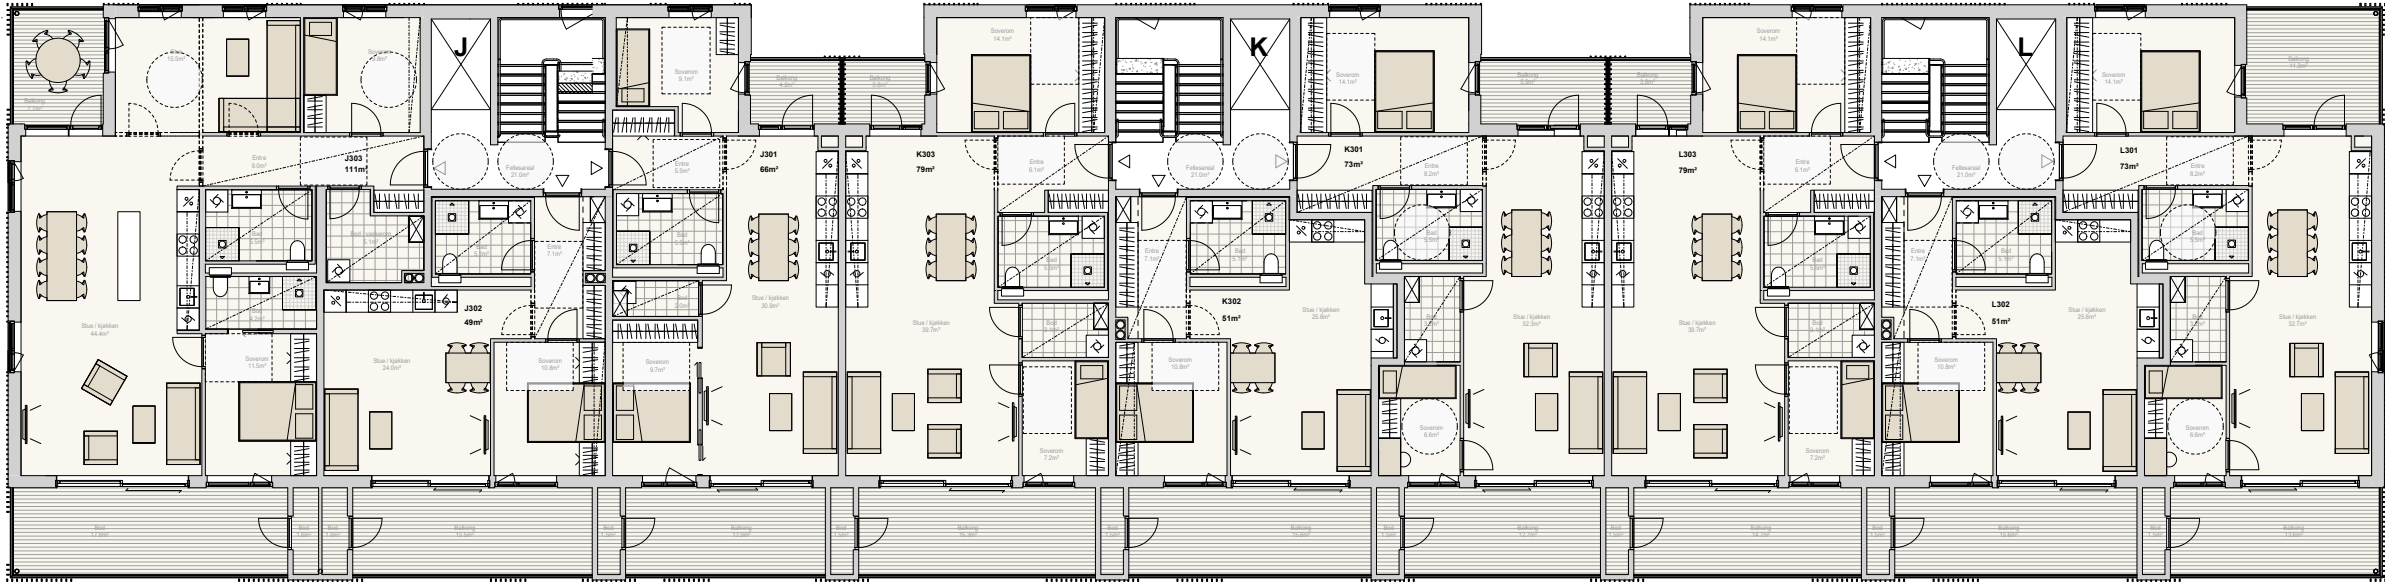



BRYGGETUNET 2 – 4. ETASJE

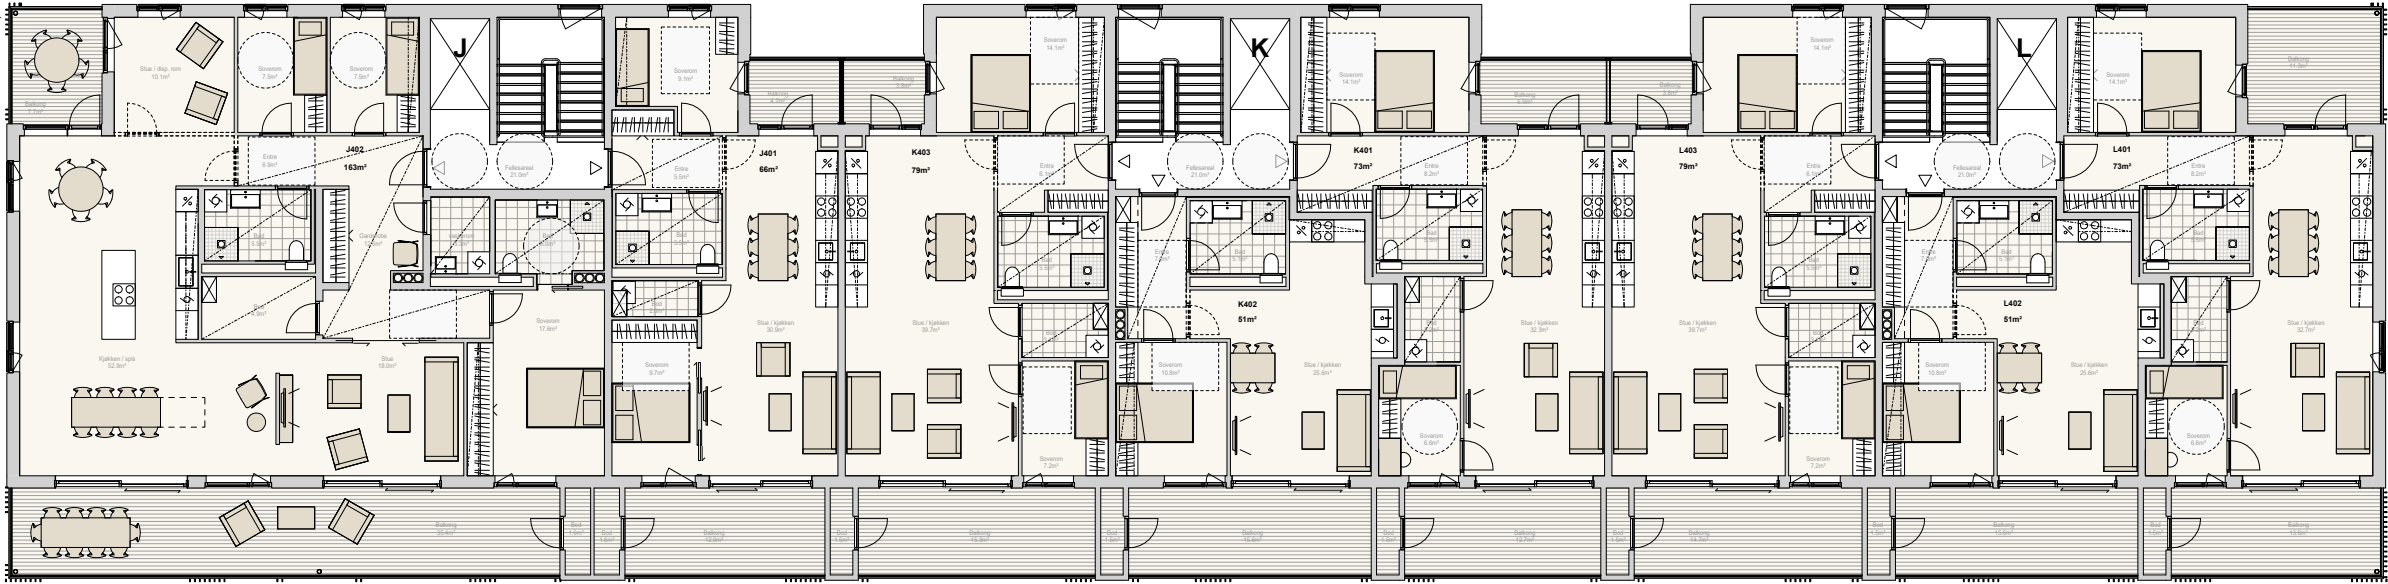




Leilighet J101

Etasje: 1  
Antall rom: 3

Areal:  
BRA 66 m<sup>2</sup>  
P-rom 64 m<sup>2</sup>  
Terrasse 11,9 m<sup>2</sup> + 7,4 m<sup>2</sup>


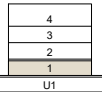


- Forbehold:**
- Det tas forbehold om mulige justeringer i omfang nedforet himling, pga tekniske føringer.
  - Arealer er beregnet ut i fra datategning og totalareal er oppgitt i BRA i hht NS3940.
  - Tekniske forhold i bygningsmessig utførelse kan påvirke arealer i mindre grad.
  - Målestokken er nedskalert, og kan derfor gi avvik.

Leilighet J102

Etasje: 1  
Antall rom: 2

Areal:  
BRA 37 m<sup>2</sup>  
P-rom 37 m<sup>2</sup>  
Terrasse 9,6 m<sup>2</sup>

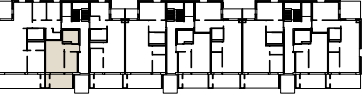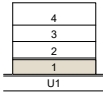



- Forbehold:**
- Det tas forbehold om mulige justeringer i omfang nedforet himling, pga tekniske føringer.
  - Arealer er beregnet ut i fra datategning og totalareal er oppgitt i BRA i hht NS3940.
  - Tekniske forhold i bygningsmessig utførelse kan påvirke arealer i mindre grad.
  - Målestokken er nedskalert, og kan derfor gi avvik.



Leilighet J103

Etasje: 1  
Antall rom: 3 (4/5\*)

Areal:  
BRA 109 m<sup>2</sup>  
P-rom 105 m<sup>2</sup>  
Terrasse 17,8 m<sup>2</sup> + 7,7 m<sup>2</sup>

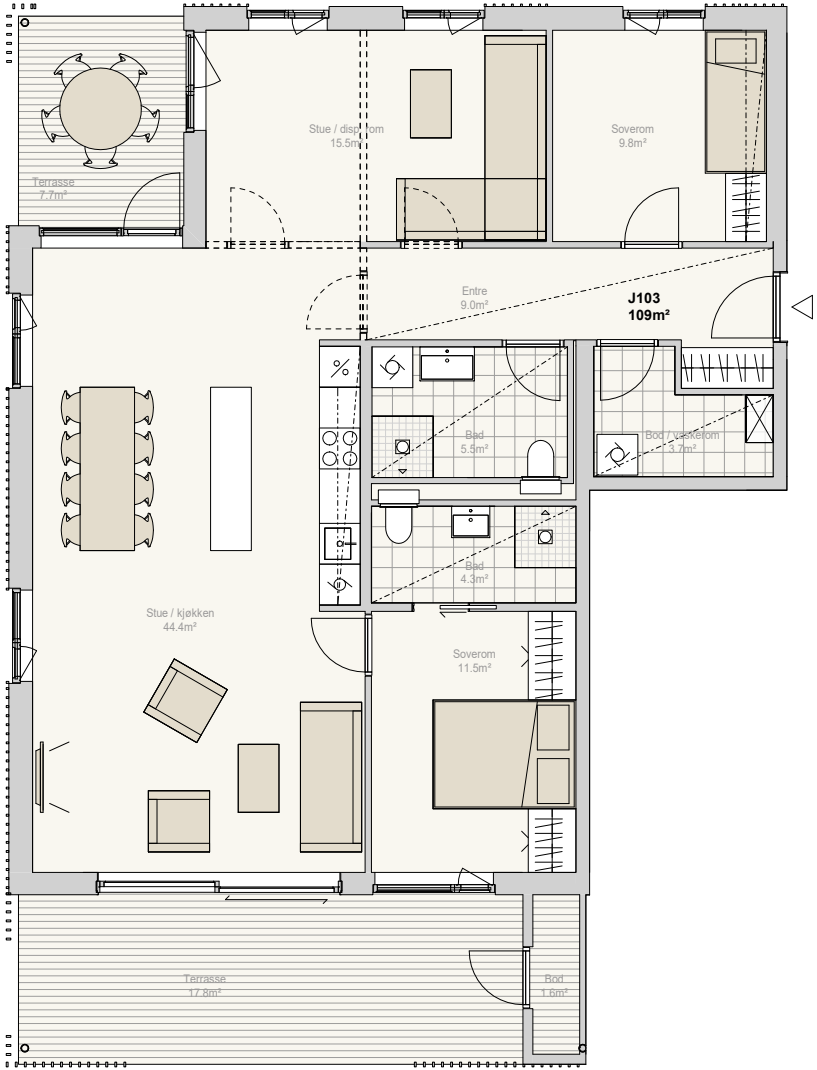
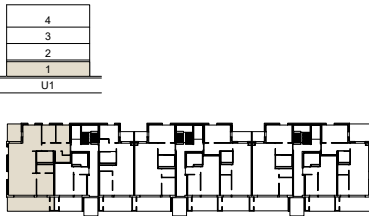


\* Ekstra soverom kan bestilles som tilvalg

- Forbehold:**
- Det tas forbehold om mulige justeringer i omfang nedforet himling, pga tekniske føringer.
  - Arealer er beregnet ut i fra datategning og totalareal er oppgitt i BRA i hht NS3940.
  - Tekniske forhold i bygningsmessig utførelse kan påvirke arealer i mindre grad.
  - Målestokken er nedskalert, og kan derfor gi avvik.

Leilighet K101

Etasje: 1  
Antall rom: 3  
  
Areal:  
BRA 70 m<sup>2</sup>  
P-rom 66 m<sup>2</sup>  
Terrasse 11,2 m<sup>2</sup> + 10,3 m<sup>2</sup>

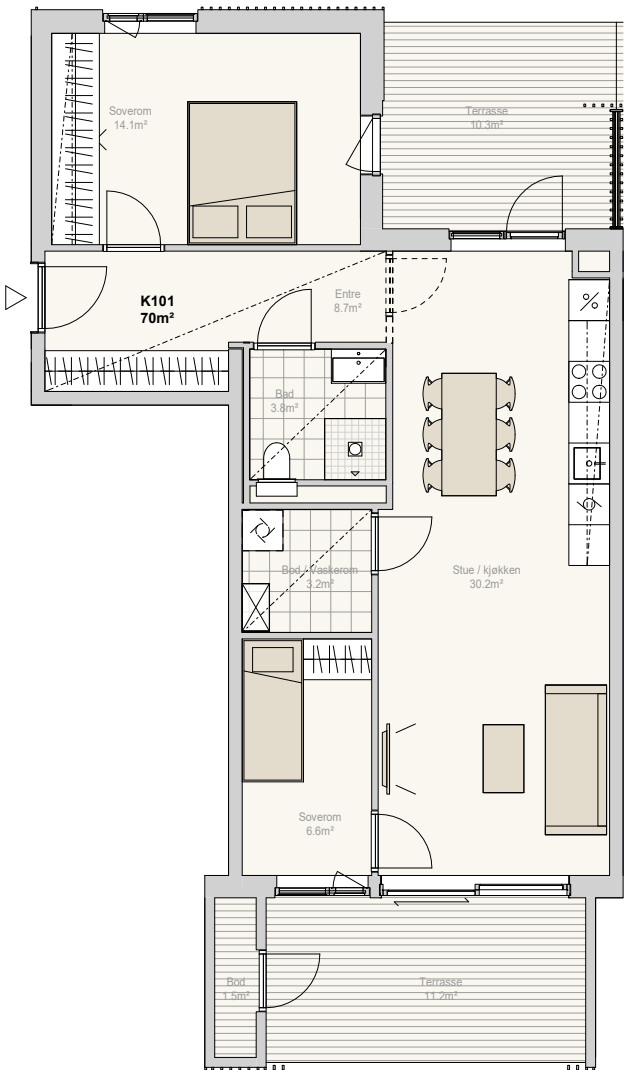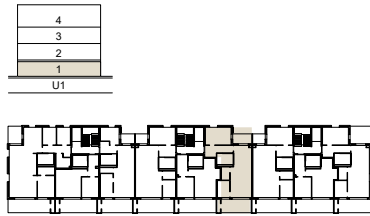



- Forbehold:**
- Det tas forbehold om mulige justeringer i omfang nedforet himling, pga tekniske føringer.
  - Arealer er beregnet ut i fra datategning og totalareal er oppgitt i BRA i hht NS3940.
  - Tekniske forhold i bygningsmessig utførelse kan påvirke arealer i mindre grad.
  - Målestokken er nedskalert, og kan derfor gi avvik.



# Leilighet K102

Etasje: 1  
Antall rom: 2

Areal:  
BRA 41 m<sup>2</sup>  
P-rom 41 m<sup>2</sup>  
Terrasse 10,6 m<sup>2</sup>

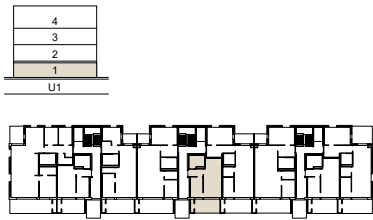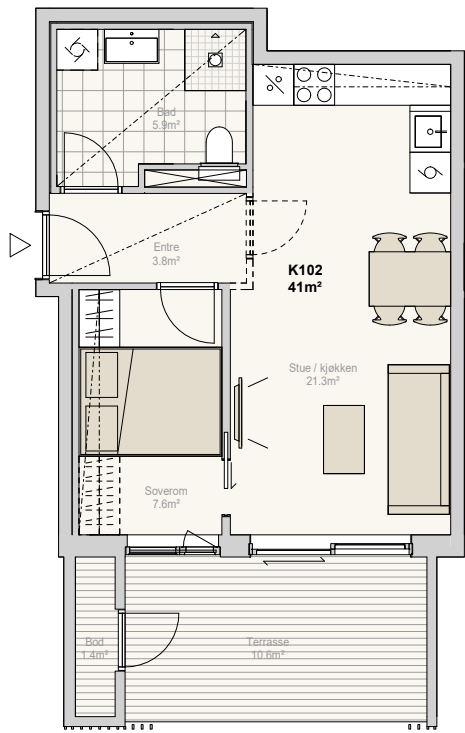


- Forbehold:**
- Det tas forbehold om mulige justeringer i omfang nedforet himling, pga tekniske føringer.
  - Arealer er beregnet ut i fra datategning og totalareal er oppgitt i BRA i hht NS3940.
  - Tekniske forhold i bygningsmessig utførelse kan påvirke arealer i mindre grad.
  - Målestokken er nedskalert, og kan derfor gi avvik.

# Leilighet K103

Etasje: 1  
Antall rom: 3

Areal:  
BRA 79 m<sup>2</sup>  
P-rom 75 m<sup>2</sup>  
Terrasse 14,3 m<sup>2</sup> + 6,7 m<sup>2</sup>

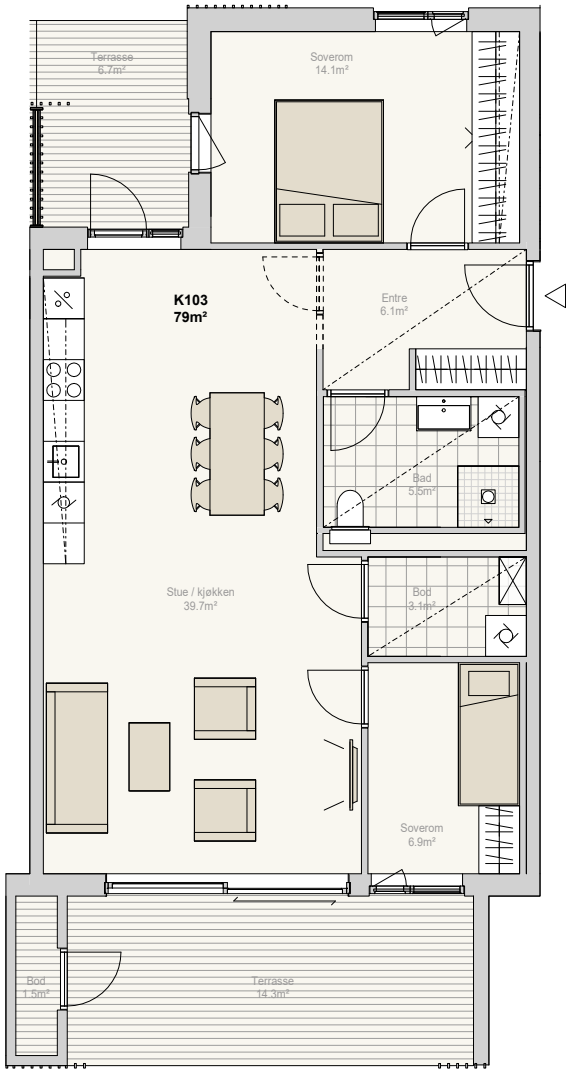


- Forbehold:**
- Det tas forbehold om mulige justeringer i omfang nedforet himling, pga tekniske føringer.
  - Arealer er beregnet ut i fra datategning og totalareal er oppgitt i BRA i hht NS3940.
  - Tekniske forhold i bygningsmessig utførelse kan påvirke arealer i mindre grad.
  - Målestokken er nedskalert, og kan derfor gi avvik.



Leilighet L101

Etasje: 1  
Antall rom: 3  
  
Areal:  
BRA 70 m<sup>2</sup>  
P-rom 66 m<sup>2</sup>  
Terrasse 12,7 m<sup>2</sup> + 11,3 m<sup>2</sup>

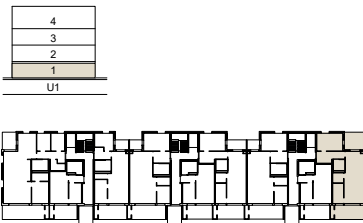


**Forbehold:**

- Det tas forbehold om mulige justeringer i omfang nedforet himling, pga tekniske føringer.
- Arealer er beregnet ut i fra datategning og totalareal er oppgitt i BRA i hht NS3940.
- Tekniske forhold i bygningsmessig utførelse kan påvirke arealer i mindre grad.
- Målestokken er nedskalert, og kan derfor gi avvik.

Leilighet L102

Etasje: 1  
Antall rom: 2  
  
Areal:  
BRA 41 m<sup>2</sup>  
P-rom 41 m<sup>2</sup>  
Terrasse 10,6 m<sup>2</sup>

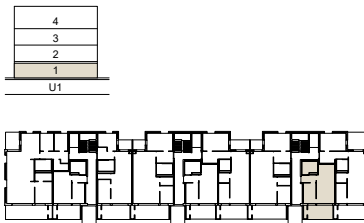

**Forbehold:**


- Det tas forbehold om mulige justeringer i omfang nedforet himling, pga tekniske føringer.
- Arealer er beregnet ut i fra datategning og totalareal er oppgitt i BRA i hht NS3940.
- Tekniske forhold i bygningsmessig utførelse kan påvirke arealer i mindre grad.
- Målestokken er nedskalert, og kan derfor gi avvik.



# Leilighet L103

Etasje: 1  
Antall rom: 3

Areal:  
BRA 79 m<sup>2</sup>  
P-rom 75 m<sup>2</sup>  
Terrasse 14,3 m<sup>2</sup> + 6,7 m<sup>2</sup>


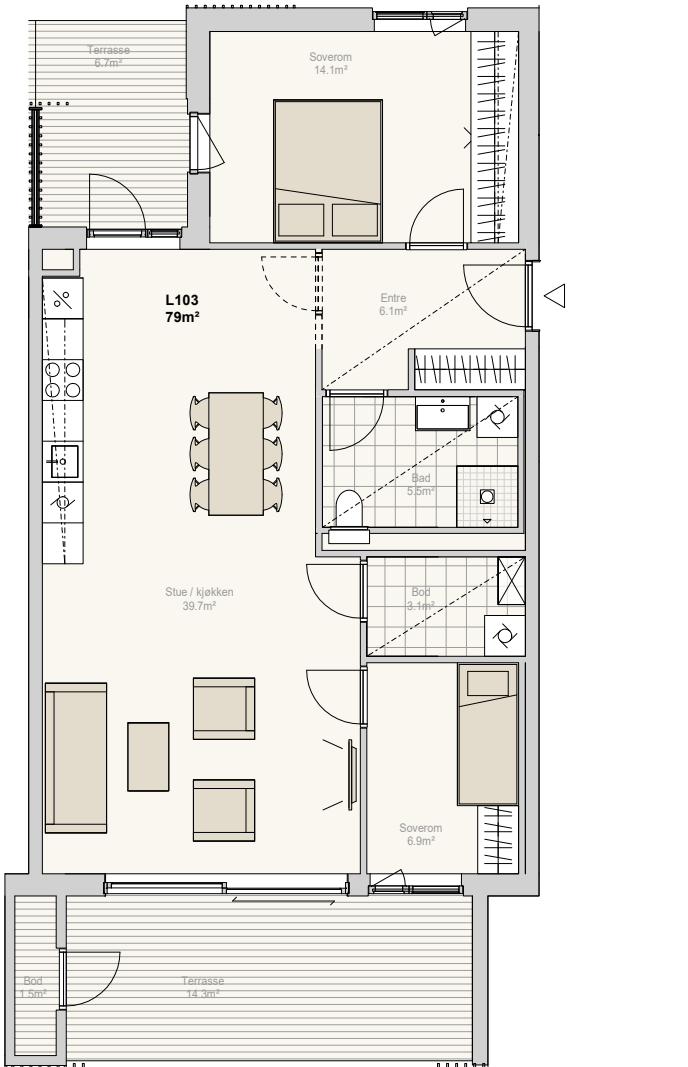


- Forbehold:**
- Det tas forbehold om mulige justeringer i omfang nedforet himling, pga tekniske føringer.
  - Arealer er beregnet ut i fra datategning og totalareal er oppgitt i BRA i hht NS3940.
  - Tekniske forhold i bygningsmessig utførelse kan påvirke arealer i mindre grad.
  - Målestokken er nedskalert, og kan derfor gi avvik.

# Leilighet J201

Etasje: 2  
Antall rom: 3

Areal:  
BRA 66 m<sup>2</sup>  
P-rom 64 m<sup>2</sup>  
Balkong 12,9 m<sup>2</sup> + 4,2 m<sup>2</sup>

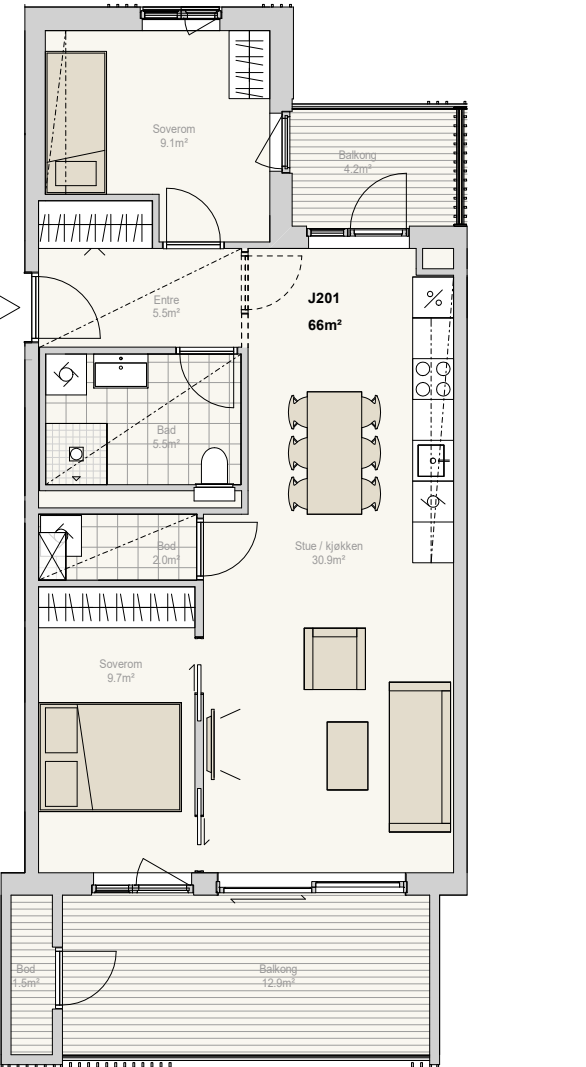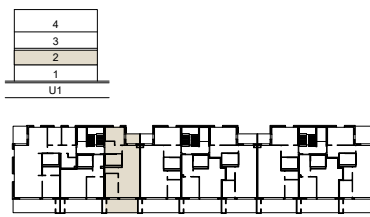



- Forbehold:**
- Det tas forbehold om mulige justeringer i omfang nedforet himling, pga tekniske føringer.
  - Arealer er beregnet ut i fra datategning og totalareal er oppgitt i BRA i hht NS3940.
  - Tekniske forhold i bygningsmessig utførelse kan påvirke arealer i mindre grad.
  - Målestokken er nedskalert, og kan derfor gi avvik.



Leilighet J202

Etasje: 2  
Antall rom: 2

Areal:  
BRA 49 m<sup>2</sup>  
P-rom 49 m<sup>2</sup>  
Balkong 15,5 m<sup>2</sup>

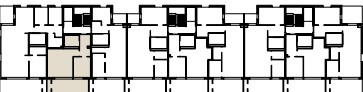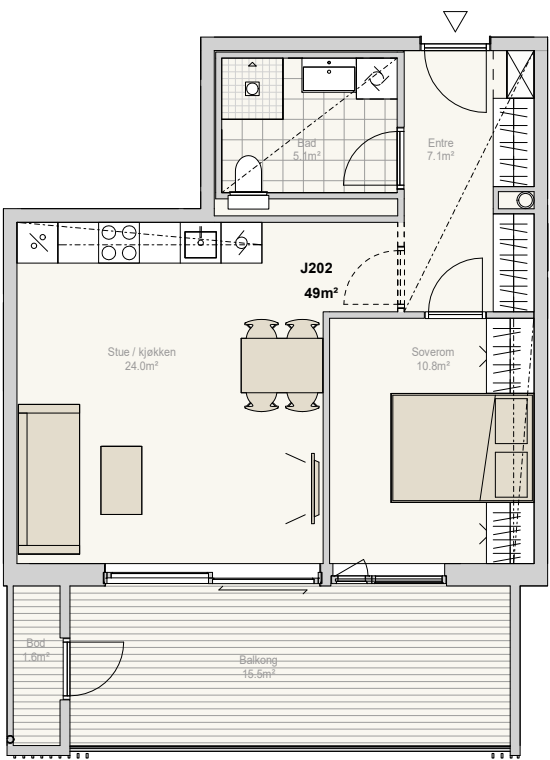


- Forbehold:**
- Det tas forbehold om mulige justeringer i omfang nedforet himling, pga tekniske føringer.
  - Arealer er beregnet ut i fra datategning og totalareal er oppgitt i BRA i hht NS3940.
  - Tekniske forhold i bygningsmessig utførelse kan påvirke arealer i mindre grad.
  - Målestokken er nedskalert, og kan derfor gi avvik.

Leilighet J203

Etasje: 2  
Antall rom: 3 (4/5\*)

Areal:  
BRA 111 m<sup>2</sup>  
P-rom 105 m<sup>2</sup>  
Balkong 17,8 m<sup>2</sup> + 7,7 m<sup>2</sup>

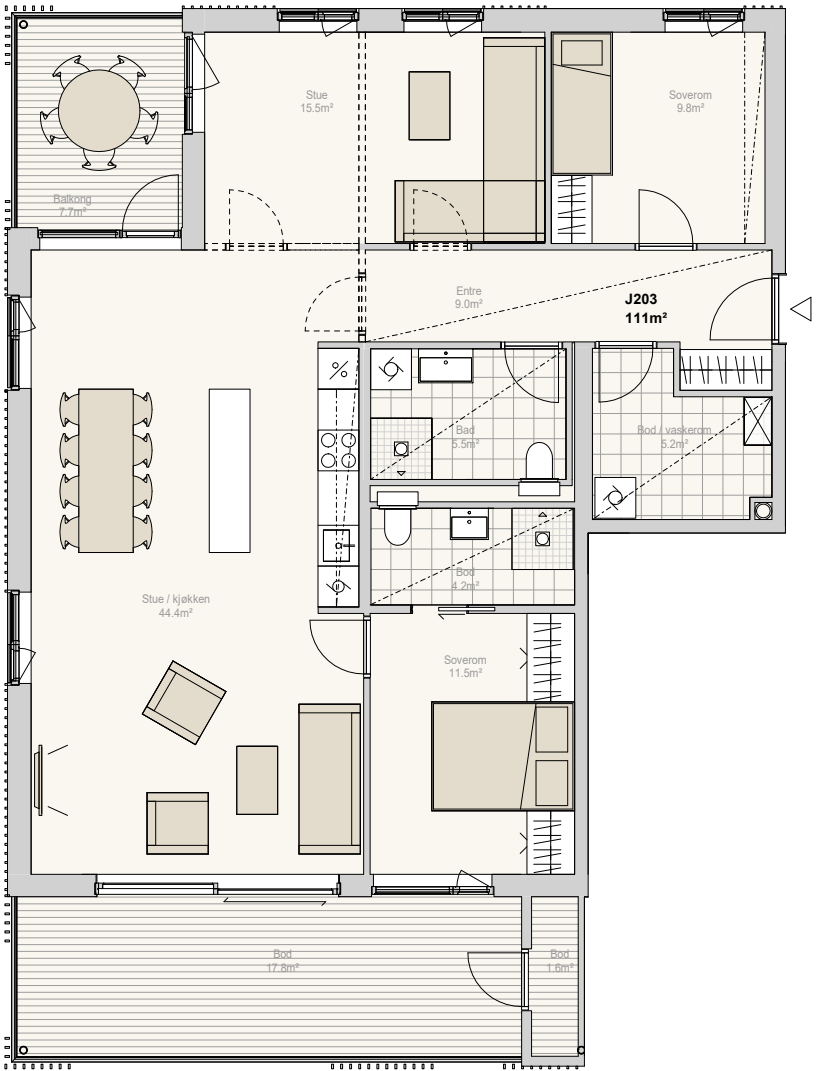

\* Ekstra soverom kan bestilles som tilvalg


- Forbehold:**
- Det tas forbehold om mulige justeringer i omfang nedforet himling, pga tekniske føringer.
  - Arealer er beregnet ut i fra datategning og totalareal er oppgitt i BRA i hht NS3940.
  - Tekniske forhold i bygningsmessig utførelse kan påvirke arealer i mindre grad.
  - Målestokken er nedskalert, og kan derfor gi avvik.



Leilighet K201

Etasje: 2  
Antall rom: 3

Areal:  
BRA 73 m<sup>2</sup>  
P-rom 69 m<sup>2</sup>  
Balkong 12,7 m<sup>2</sup> + 5,9 m<sup>2</sup>

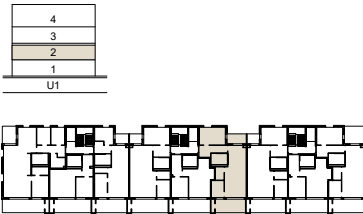


**Forbehold:**

- Det tas forbehold om mulige justeringer i omfang nedforet himling, pga tekniske føringer.
- Arealer er beregnet ut i fra datategning og totalareal er oppgitt i BRA i hht NS3940.
- Tekniske forhold i bygningsmessig utførelse kan påvirke arealer i mindre grad.
- Målestokken er nedskalert, og kan derfor gi avvik.

Leilighet K202

Etasje: 2  
Antall rom: 2

Areal:  
BRA 51 m<sup>2</sup>  
P-rom 51 m<sup>2</sup>  
Balkong 15,6 m<sup>2</sup>

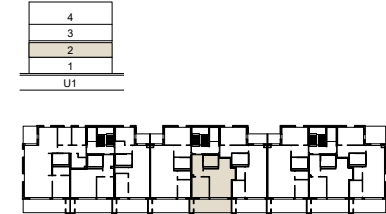

**Forbehold:**



- Det tas forbehold om mulige justeringer i omfang nedforet himling, pga tekniske føringer.
- Arealer er beregnet ut i fra datategning og totalareal er oppgitt i BRA i hht NS3940.
- Tekniske forhold i bygningsmessig utførelse kan påvirke arealer i mindre grad.
- Målestokken er nedskalert, og kan derfor gi avvik.



# Leilighet K203

Etasje: 2  
Antall rom: 3

Areal:  
BRA 79 m<sup>2</sup>  
P-rom 75 m<sup>2</sup>  
Balkong 15,3 m<sup>2</sup> + 3,8 m<sup>2</sup>

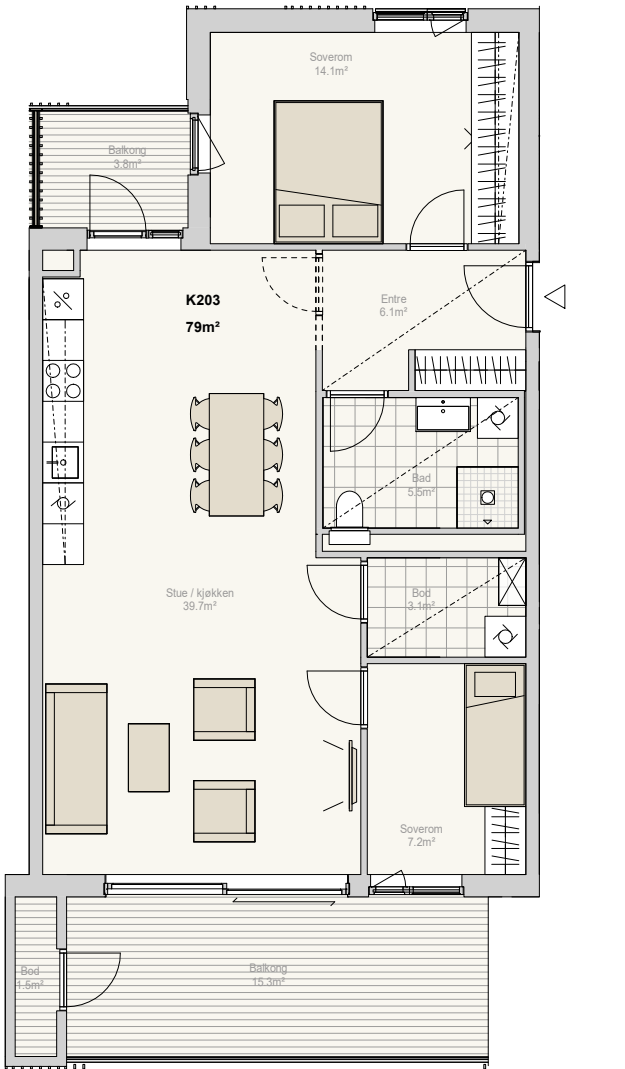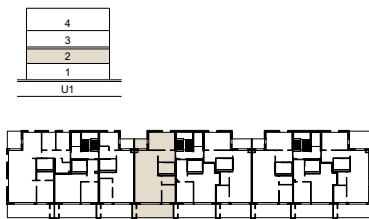



**Forbehold:**

- Det tas forbehold om mulige justeringer i omfang nedforet himling, pga tekniske føringer.
- Arealer er beregnet ut i fra datategning og totalareal er oppgitt i BRA i hht NS3940.
- Tekniske forhold i bygningsmessig utførelse kan påvirke arealer i mindre grad.
- Målestokken er nedskalert, og kan derfor gi avvik.

# Leilighet L201

Etasje: 2  
Antall rom: 3

Areal:  
BRA 73 m<sup>2</sup>  
P-rom 69 m<sup>2</sup>  
Balkong 13,6 m<sup>2</sup> + 11,3 m<sup>2</sup>

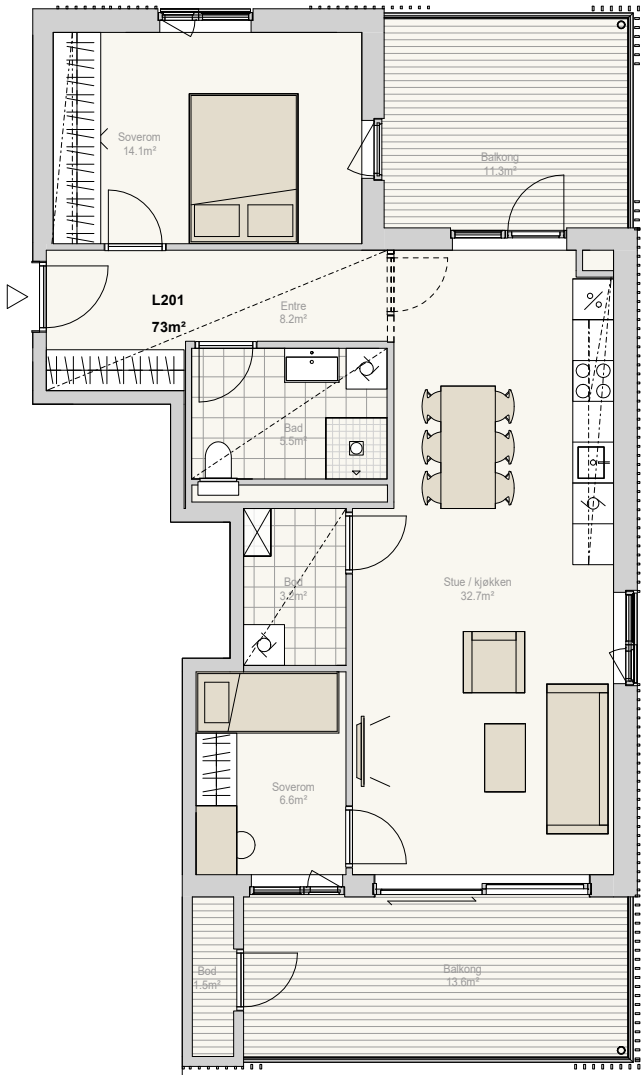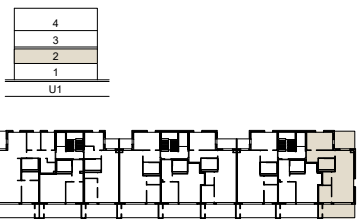




**Forbehold:**

- Det tas forbehold om mulige justeringer i omfang nedforet himling, pga tekniske føringer.
- Arealer er beregnet ut i fra datategning og totalareal er oppgitt i BRA i hht NS3940.
- Tekniske forhold i bygningsmessig utførelse kan påvirke arealer i mindre grad.
- Målestokken er nedskalert, og kan derfor gi avvik.

# Leilighet L202

Etasje: 2  
Antall rom: 2

Areal:  
BRA: 51 m<sup>2</sup>  
P-rom 51 m<sup>2</sup>  
Balkong 15,6 m<sup>2</sup>

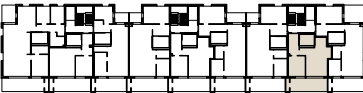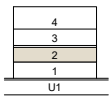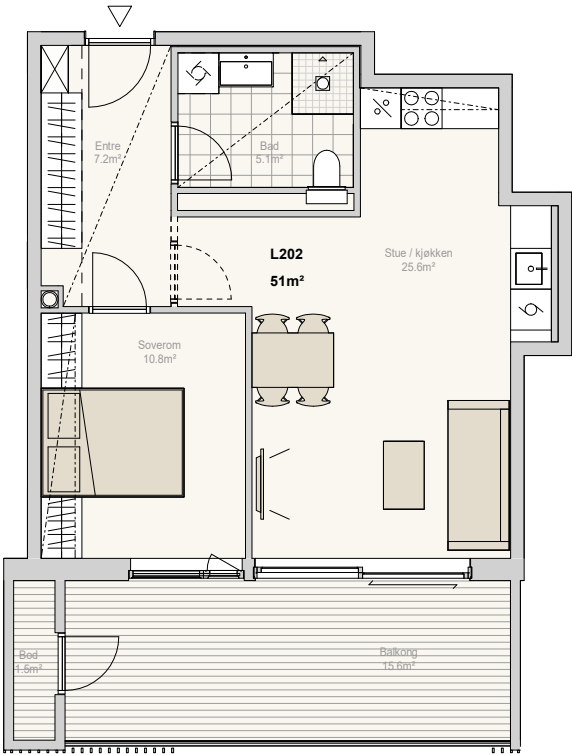




**Forbehold:**

- Det tas forbehold om mulige justeringer i omfang nedforet himling, pga tekniske føringer.
- Arealer er beregnet ut i fra datategning og totalareal er oppgitt i BRA i hht NS3940.
- Tekniske forhold i bygningsmessig utførelse kan påvirke arealer i mindre grad.
- Målestokken er nedskalert, og kan derfor gi avvik.

# Leilighet L203

Etasje: 2  
Antall rom: 3

Areal:  
BRA 79 m<sup>2</sup>  
P-rom 75 m<sup>2</sup>  
Balkong 14,7 m<sup>2</sup> + 3,8 m<sup>2</sup>

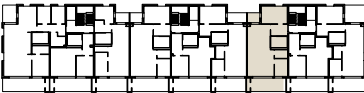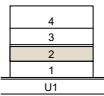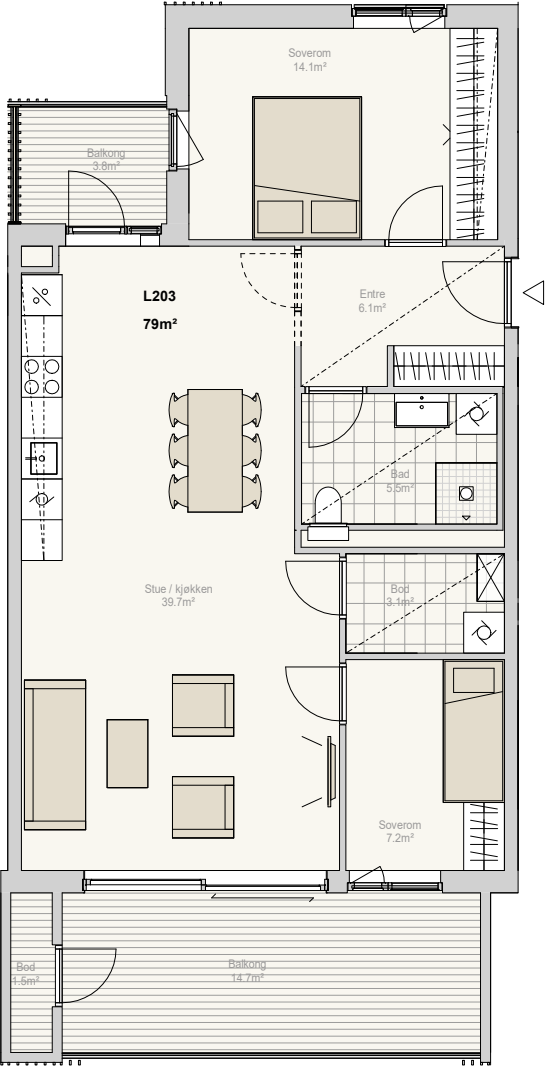

**Forbehold:**



- Det tas forbehold om mulige justeringer i omfang nedforet himling, pga tekniske føringer.
- Arealer er beregnet ut i fra datategning og totalareal er oppgitt i BRA i hht NS3940.
- Tekniske forhold i bygningsmessig utførelse kan påvirke arealer i mindre grad.
- Målestokken er nedskalert, og kan derfor gi avvik.



# Leilighet J301

Etasje: 3  
Antall rom: 3

Areal:  
BRA 66 m<sup>2</sup>  
P-rom 64 m<sup>2</sup>  
Balkong 12,9 m<sup>2</sup> + 4,2 m<sup>2</sup>

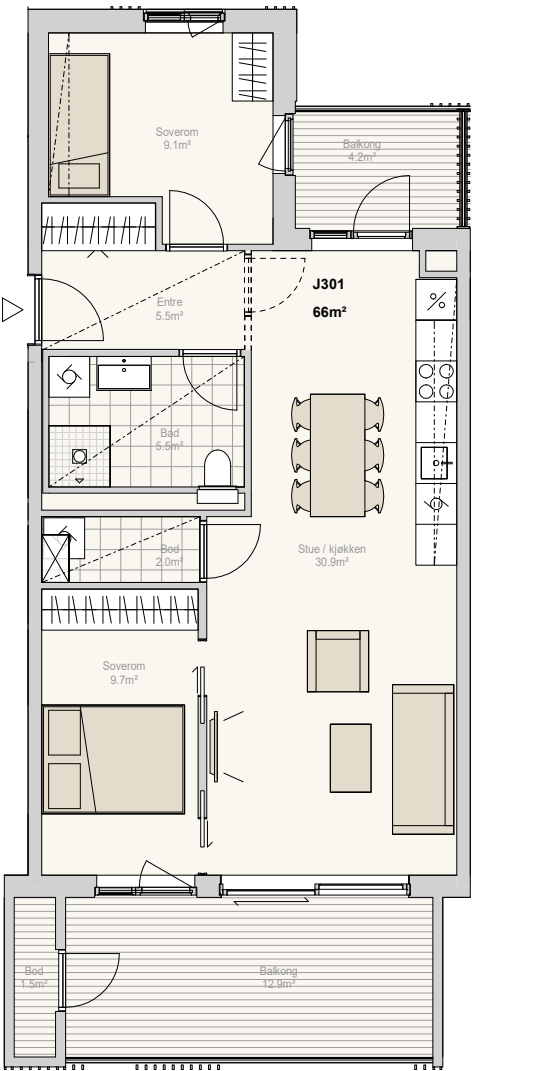
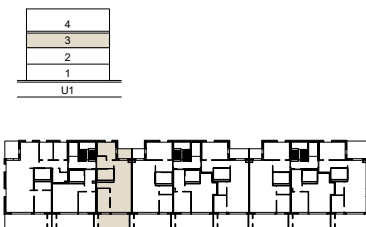


- Forbehold:**
- Det tas forbehold om mulige justeringer i omfang nedforet himling, pga tekniske føringer.
  - Arealer er beregnet ut i fra datategning og totalareal er oppgitt i BRA i hht NS3940.
  - Tekniske forhold i bygningsmessig utførelse kan påvirke arealer i mindre grad.
  - Målestokken er nedskalert, og kan derfor gi avvik.

# Leilighet J302

Etasje: 3  
Antall rom: 2

Areal:  
BRA 49 m<sup>2</sup>  
P-rom 49 m<sup>2</sup>  
Balkong 15,5 m<sup>2</sup>

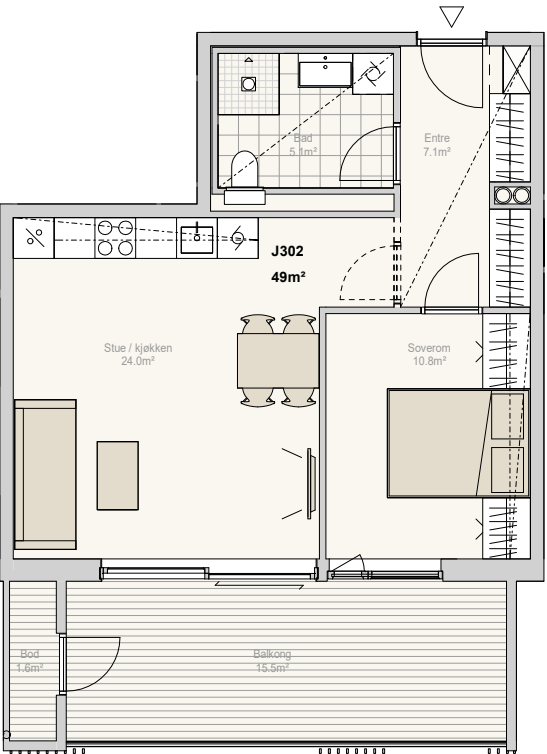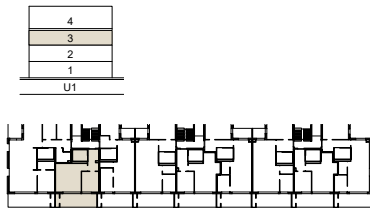


- Forbehold:**
- Det tas forbehold om mulige justeringer i omfang nedforet himling, pga tekniske føringer.
  - Arealer er beregnet ut i fra datategning og totalareal er oppgitt i BRA i hht NS3940.
  - Tekniske forhold i bygningsmessig utførelse kan påvirke arealer i mindre grad.
  - Målestokken er nedskalert, og kan derfor gi avvik.

# Leilighet J303

Etasje: 3  
Antall rom: 3 (4/5\*)

Areal:  
BRA 111 m<sup>2</sup>  
P-rom 105 m<sup>2</sup>  
Balkong 17,8 m<sup>2</sup> + 7,7 m<sup>2</sup>

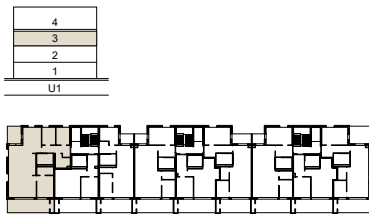


\* Ekstra soverom kan bestilles som tilvalg

- Forbehold:**
- Det tas forbehold om mulige justeringer i omfang nedforet himling, pga tekniske føringer.
  - Arealer er beregnet ut i fra datategning og totalareal er oppgitt i BRA i hht NS3940.
  - Tekniske forhold i bygningsmessig utførelse kan påvirke arealer i mindre grad.
  - Målestokken er nedskalert, og kan derfor gi avvik.

# Leilighet K301

Etasje: 3  
Antall rom: 3

Areal:  
BRA 73 m<sup>2</sup>  
P-rom 69 m<sup>2</sup>  
Balkong 12,7 m<sup>2</sup> + 5,9 m<sup>2</sup>

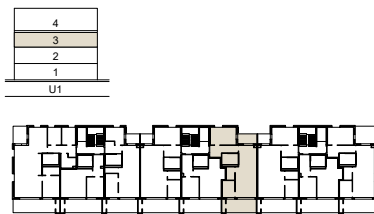


- Forbehold:**
- Det tas forbehold om mulige justeringer i omfang nedforet himling, pga tekniske føringer.
  - Arealer er beregnet ut i fra datategning og totalareal er oppgitt i BRA i hht NS3940.
  - Tekniske forhold i bygningsmessig utførelse kan påvirke arealer i mindre grad.
  - Målestokken er nedskalert, og kan derfor gi avvik.




# Leilighet K302

Etasje: 3  
Antall rom: 2

Areal:  
BRA 51 m<sup>2</sup>  
P-rom 51 m<sup>2</sup>  
Balkong 15,6 m<sup>2</sup>

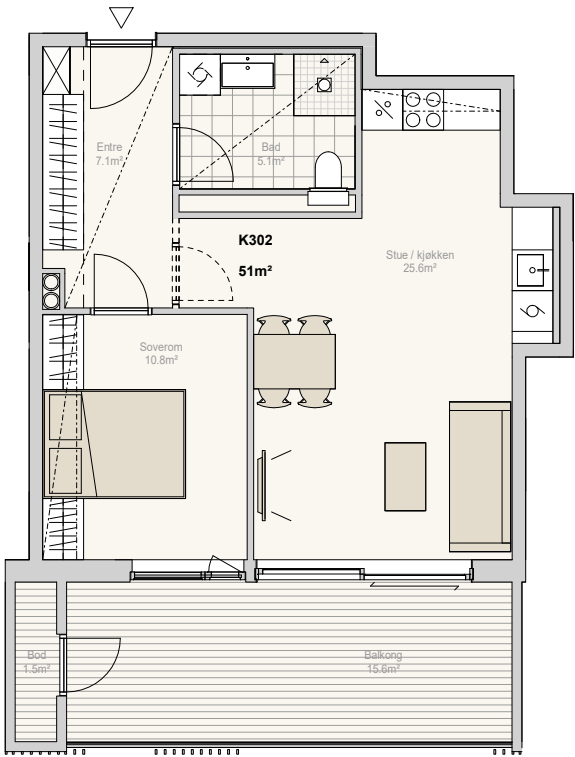

|    |
|----|
| 4  |
| 3  |
| 2  |
| 1  |
| U1 |

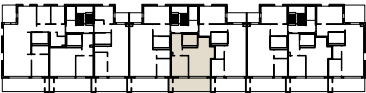


**Forbehold:**

- Det tas forbehold om mulige justeringer i omfang nedforet himling, pga tekniske føringer.
- Arealer er beregnet ut i fra datategning og totalareal er oppgitt i BRA i hht NS3940.
- Tekniske forhold i bygningsmessig utførelse kan påvirke arealer i mindre grad.
- Målestokken er nedskalert, og kan derfor gi avvik.

# Leilighet K303

Etasje: 3  
Antall rom: 3

Areal:  
BRA: 79m<sup>2</sup>  
P-ROM: 75 m<sup>2</sup>  
Balkong: 15,3 m<sup>2</sup> + 3,8 m<sup>2</sup>

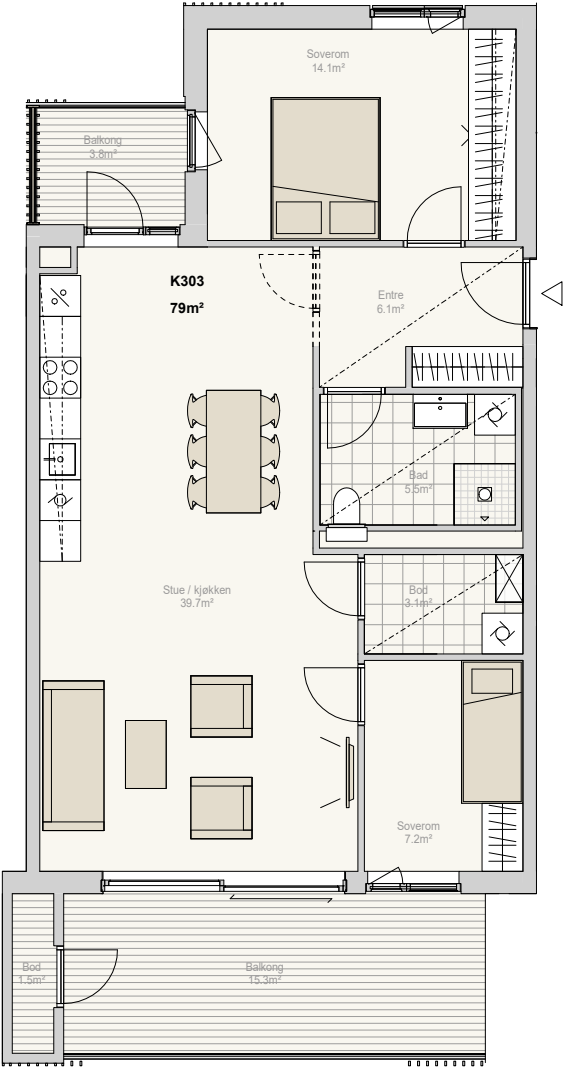

|    |
|----|
| 4  |
| 3  |
| 2  |
| 1  |
| U1 |




**Forbehold:**

- Det tas forbehold om mulige justeringer i omfang nedforet himling, pga tekniske føringer.
- Arealer er beregnet ut i fra datategning og totalareal er oppgitt i BRA i hht NS3940.
- Tekniske forhold i bygningsmessig utførelse kan påvirke arealer i mindre grad.
- Målestokken er nedskalert, og kan derfor gi avvik.

# Leilighet L301

Etasje: 3  
Antall rom: 3

Areal:  
BRA 73 m<sup>2</sup>  
P-rom 69 m<sup>2</sup>  
Balkong 13,6 m<sup>2</sup> + 11,3 m<sup>2</sup>

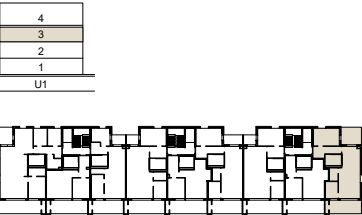


- Forbehold:**
- Det tas forbehold om mulige justeringer i omfang nedforet himling, pga tekniske føringer.
  - Arealer er beregnet ut i fra datategning og totalareal er oppgitt i BRA i hht NS3940.
  - Tekniske forhold i bygningsmessig utførelse kan påvirke arealer i mindre grad.
  - Målestokken er nedskalert, og kan derfor gi avvik.

# Leilighet L302

Etasje: 3  
Antall rom: 3

Areal:  
BRA: 51 m<sup>2</sup>  
P-ROM: 51 m<sup>2</sup>  
Balkong: 15,6 m<sup>2</sup>

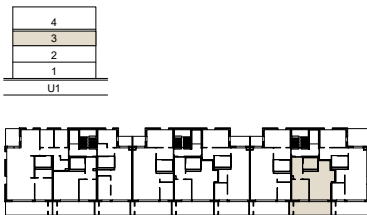



- Forbehold:**
- Det tas forbehold om mulige justeringer i omfang nedforet himling, pga tekniske føringer.
  - Arealer er beregnet ut i fra datategning og totalareal er oppgitt i BRA i hht NS3940.
  - Tekniske forhold i bygningsmessig utførelse kan påvirke arealer i mindre grad.
  - Målestokken er nedskalert, og kan derfor gi avvik.



Leilighet L303

Etasje: 3  
Antall rom: 3

Areal  
BRA: 79 m<sup>2</sup>  
P-rom: 75 m<sup>2</sup>  
Balkong: 14,7 m<sup>2</sup> + 3,8 m<sup>2</sup>

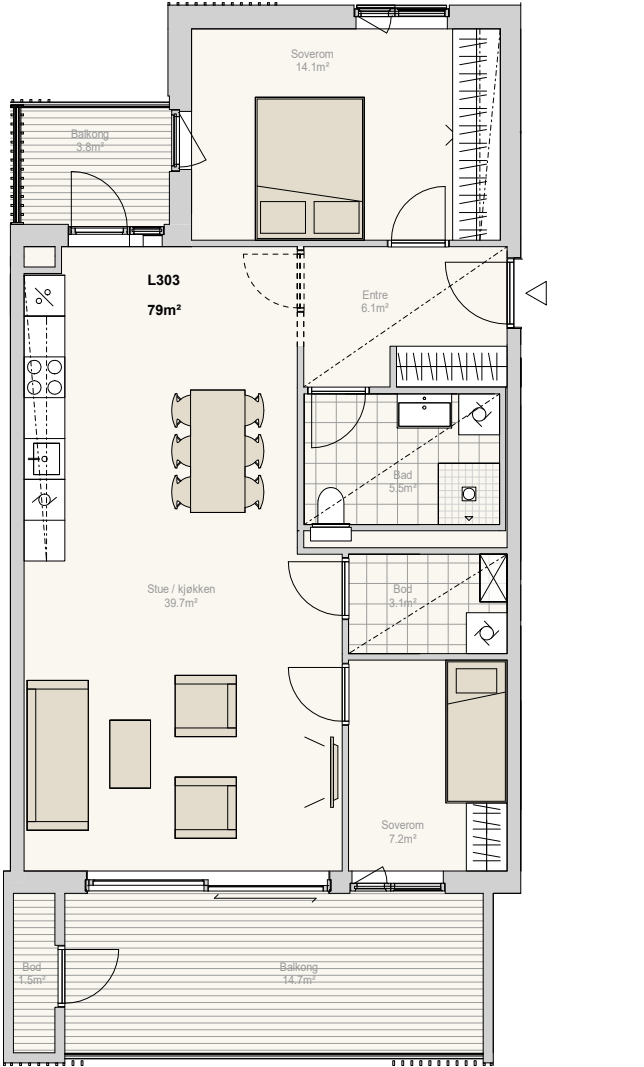
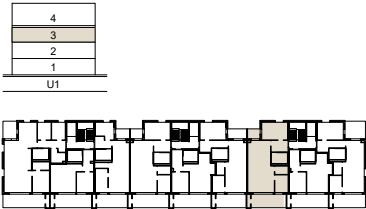


- Forbehold:**
- Det tas forbehold om mulige justeringer i omfang nedforet himling, pga tekniske føringer.
  - Arealer er beregnet ut i fra datategning og totalareal er oppgitt i BRA i hht NS3940.
  - Tekniske forhold i bygningsmessig utførelse kan påvirke arealer i mindre grad.
  - Målestokken er nedskalert, og kan derfor gi avvik.

Leilighet J401

Etasje: 4  
Antall rom: 3

Areal  
BRA: 66 m<sup>2</sup>  
P-ROM: 64 m<sup>2</sup>  
Balkong: 12,9 m<sup>2</sup> + 4,2 m<sup>2</sup>

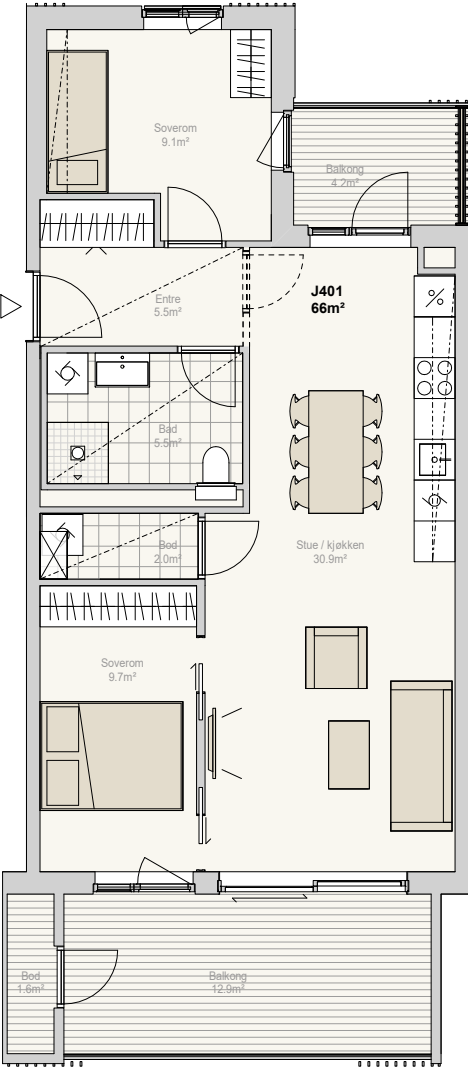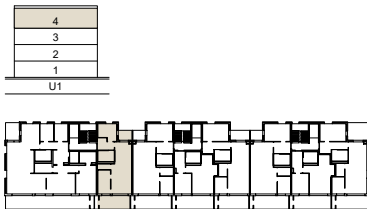




- Forbehold:**
- Det tas forbehold om mulige justeringer i omfang nedforet himling, pga tekniske føringer.
  - Arealer er beregnet ut i fra datategning og totalareal er oppgitt i BRA i hht NS3940.
  - Tekniske forhold i bygningsmessig utførelse kan påvirke arealer i mindre grad.
  - Målestokken er nedskalert, og kan derfor gi avvik.

Leilighet J402

Etasje: 4  
Antall rom: 4 (5\*)

Areal  
BRA: 163 m<sup>2</sup>  
P-rom: 158 m<sup>2</sup>

Balkong:  
35,4 m<sup>2</sup> + 7,7 m<sup>2</sup>

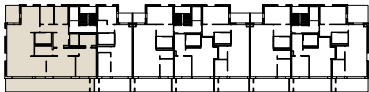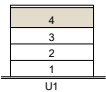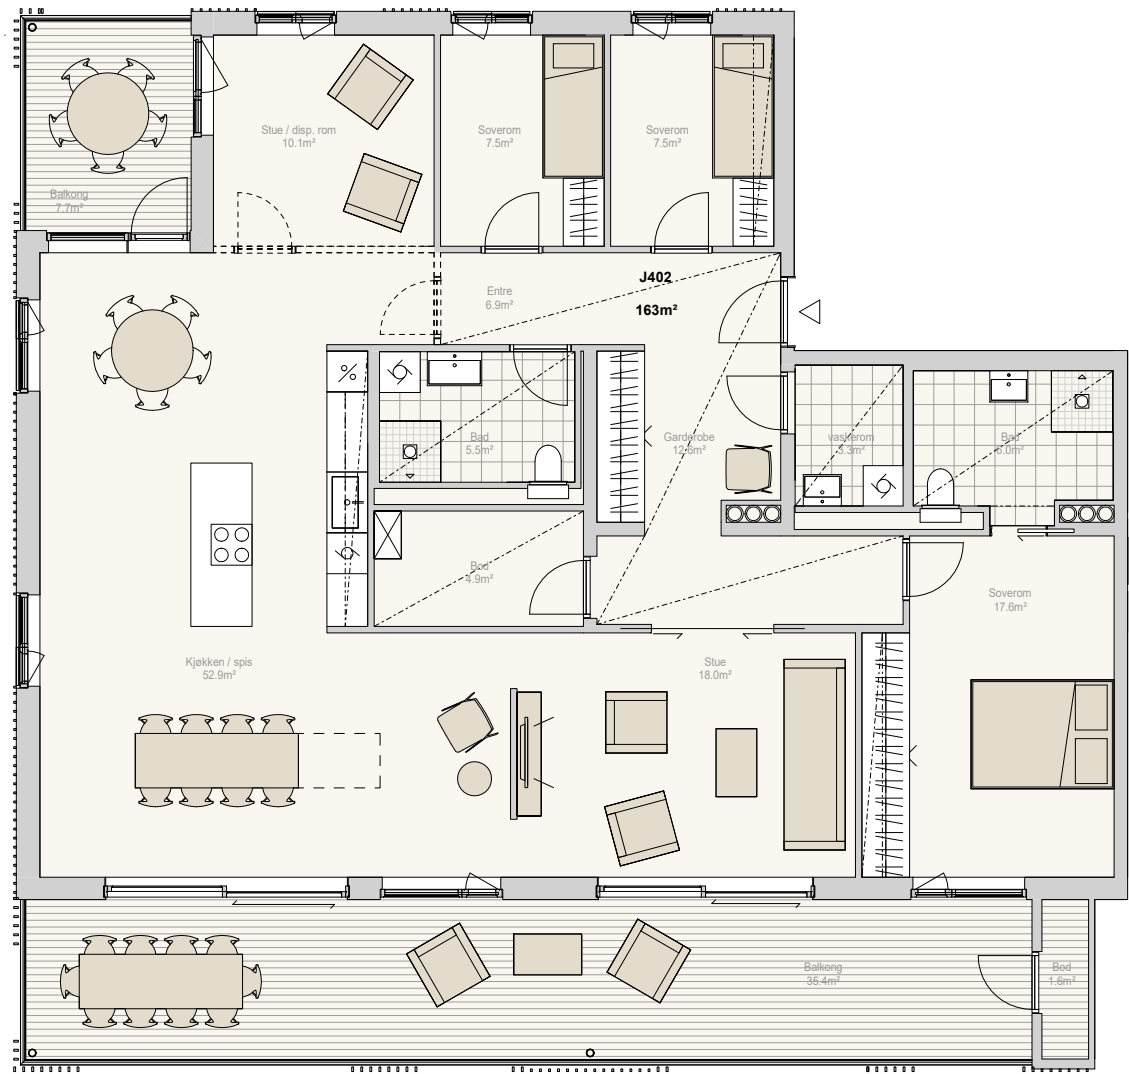

\* Ekstra soverom kan bestilles som tilvalg





- Forbehold:**
- Det tas forbehold om mulige justeringer i omfang nedforet himling, pga tekniske føringer.
  - Arealer er beregnet ut i fra datategning og totalareal er oppgitt i BRA i hht NS3940.
  - Tekniske forhold i bygningsmessig utførelse kan påvirke arealer i mindre grad.
  - Målestokken er nedskalert, og kan derfor gi avvik.

Leilighet K401

Etasje: 4  
Antall rom: 3

Areal  
BRA: 73 m<sup>2</sup>  
P-ROM: 69 m<sup>2</sup>  
Balkong: 12,7 m<sup>2</sup> + 5,9 m<sup>2</sup>

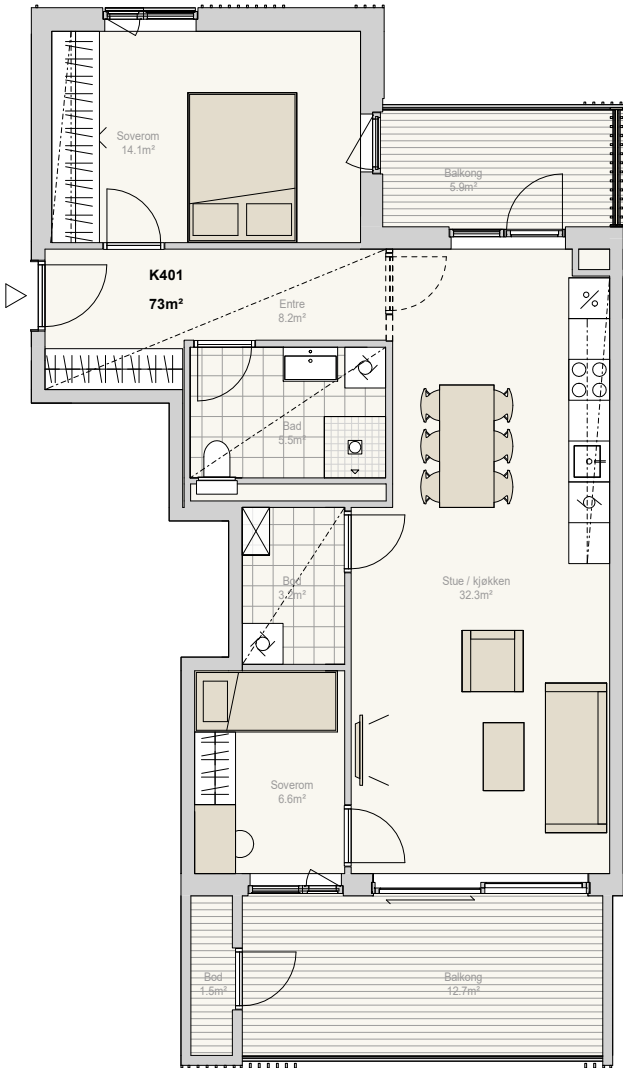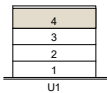



- Forbehold:**
- Det tas forbehold om mulige justeringer i omfang nedforet himling, pga tekniske føringer.
  - Arealer er beregnet ut i fra datategning og totalareal er oppgitt i BRA i hht NS3940.
  - Tekniske forhold i bygningsmessig utførelse kan påvirke arealer i mindre grad.
  - Målestokken er nedskalert, og kan derfor gi avvik.



# Leilighet K402

Etasje: 4  
Antall rom: 2

Areal  
BRA: 51 m<sup>2</sup>  
P-rom: 51 m<sup>2</sup>  
Balkong: 15,6 m<sup>2</sup>

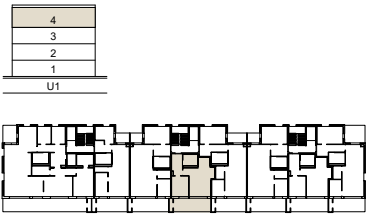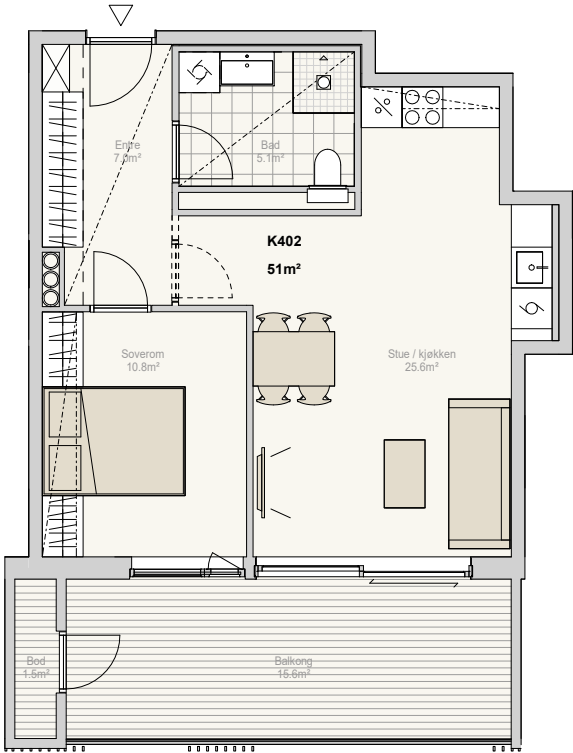



**Forbehold:**

- Det tas forbehold om mulige justeringer i omfang nedforet himling, pga tekniske føringar.
- Arealer er beregnet ut i fra datategning og totalareal er oppgitt i BRA i hht NS3940.
- Tekniske forhold i bygningsmessig utførelse kan påvirke arealer i mindre grad.
- Målestokken er nedskalert, og kan derfor gi avvik.

# Leilighet K403

Etasje: 4  
Antall rom: 3

Areal  
BRA: 79 m<sup>2</sup>  
P-ROM: 75 m<sup>2</sup>  
Balkong: 15,3 m<sup>2</sup> + 3,8m<sup>2</sup>

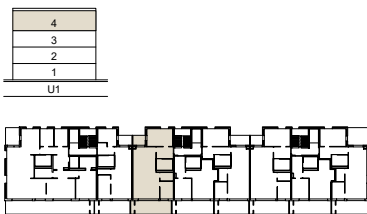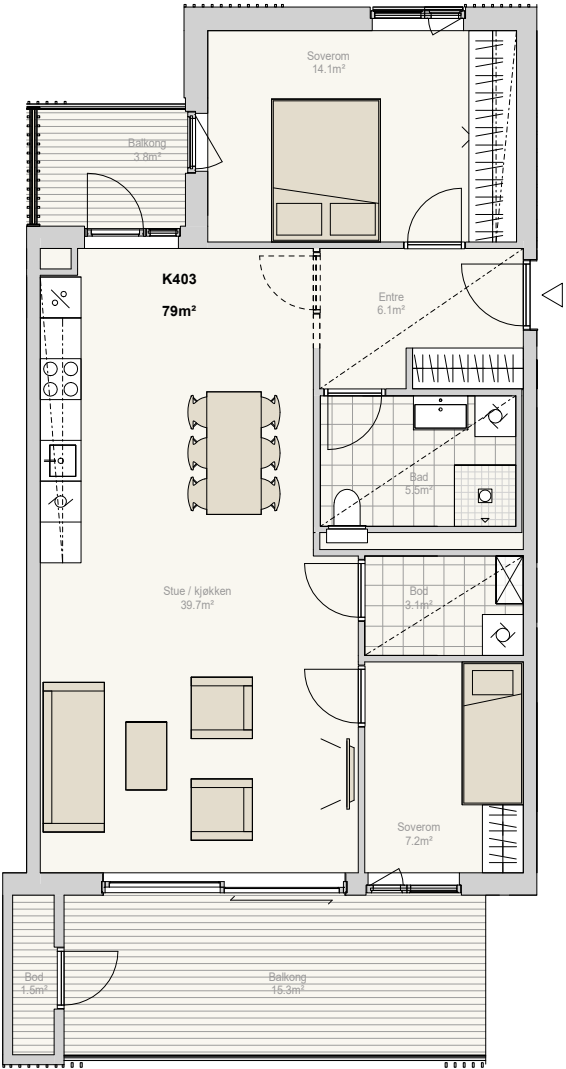


**Forbehold:**

- Det tas forbehold om mulige justeringer i omfang nedforet himling, pga tekniske føringar.
- Arealer er beregnet ut i fra datategning og totalareal er oppgitt i BRA i hht NS3940.
- Tekniske forhold i bygningsmessig utførelse kan påvirke arealer i mindre grad.
- Målestokken er nedskalert, og kan derfor gi avvik.



# Leilighet L401

Etasje: 4  
Antall rom: 3

Areal  
BRA: 73 m<sup>2</sup>  
P-rom: 69 m<sup>2</sup>  
Balkong: 13,6 m<sup>2</sup> + 11,3 m<sup>2</sup>

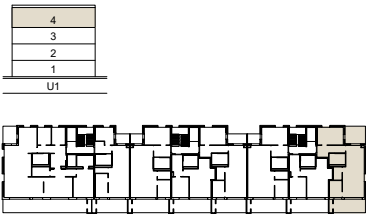


- Forbehold:**
- Det tas forbehold om mulige justeringer i omfang nedforet himling, pga tekniske føringer.
  - Arealer er beregnet ut i fra datategning og totalareal er oppgitt i BRA i hht NS3940.
  - Tekniske forhold i bygningsmessig utførelse kan påvirke arealer i mindre grad.
  - Målestokken er nedskalert, og kan derfor gi avvik.

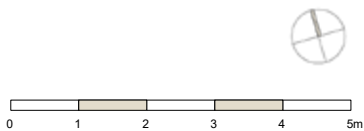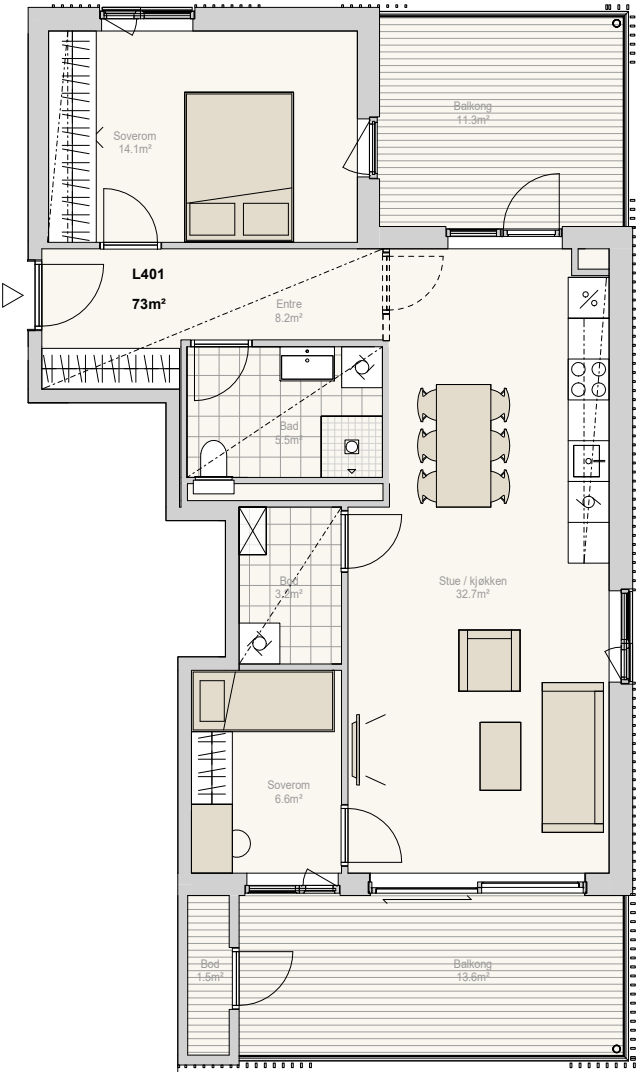



# Leilighet L402

Etasje: 4  
Antall rom: 2

Areal  
BRA: 51 m<sup>2</sup>  
P-ROM: 51 m<sup>2</sup>  
Balkong: 15,6 m<sup>2</sup>

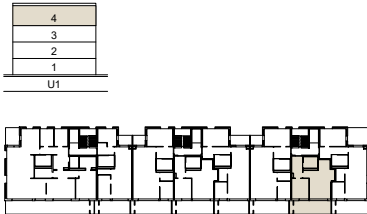

- Forbehold:**
- Det tas forbehold om mulige justeringer i omfang nedforet himling, pga tekniske føringer.
  - Arealer er beregnet ut i fra datategning og totalareal er oppgitt i BRA i hht NS3940.
  - Tekniske forhold i bygningsmessig utførelse kan påvirke arealer i mindre grad.
  - Målestokken er nedskalert, og kan derfor gi avvik.

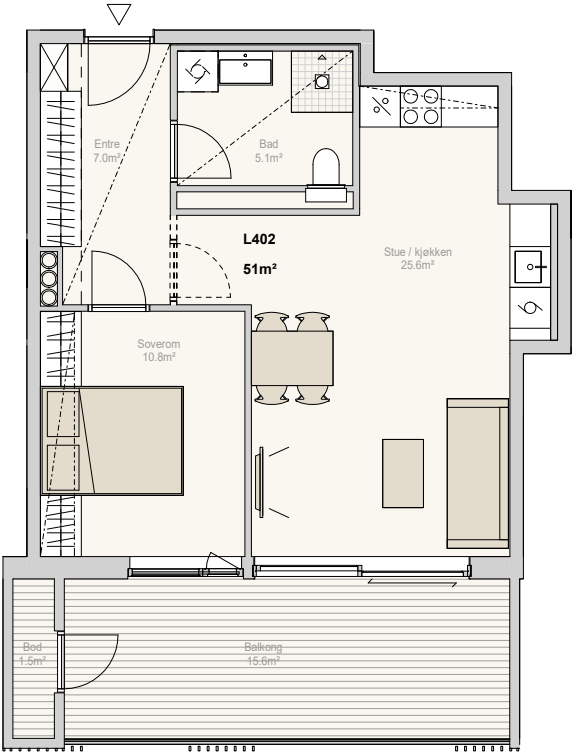
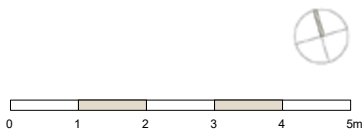





# Leilighet L403

Etasje: 4  
Antall rom: 3

Areal  
BRA: 79 m<sup>2</sup>  
P-rom: 75 m<sup>2</sup>  
Balkong: 14,7 m<sup>2</sup> + 3,8 m<sup>2</sup>

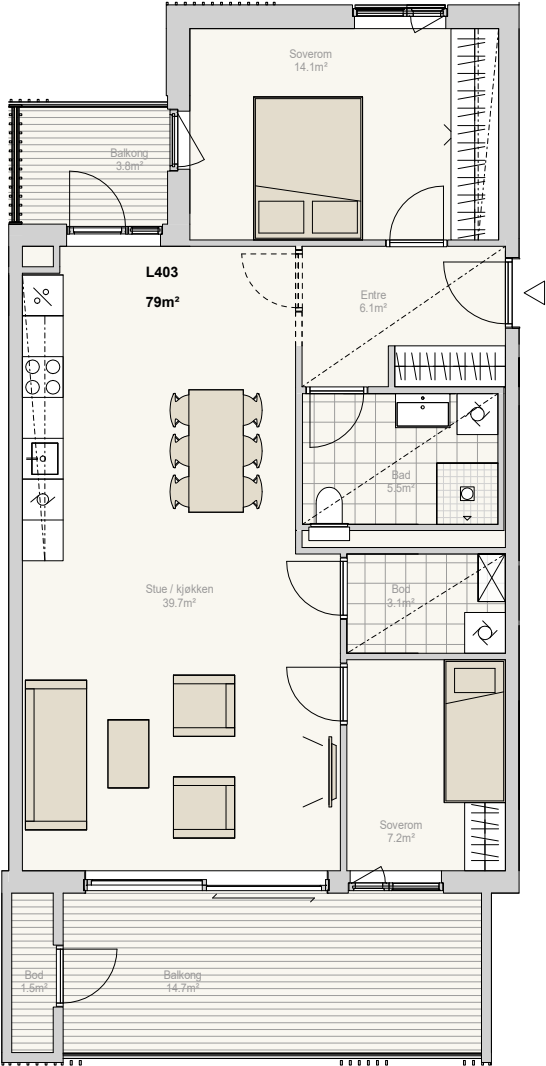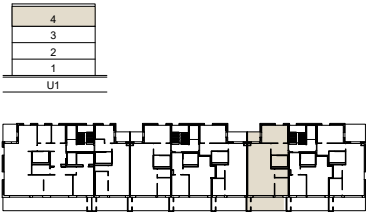

**Forbehold:**  
- Det tas forbehold om mulige justeringer i omfang nedforet himling, pga tekniske føringer.  
- Arealer er beregnet ut i fra datategning og totalareal er oppgitt i BRA i hht NS3940.  
- Tekniske forhold i bygningsmessig utførelse kan påvirke arealer i mindre grad.  
- Målestokken er nedskalert, og kan derfor gi avvik.

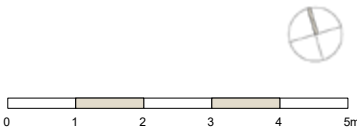

# LEVERANSESTANDARD FELLESANLEGG

**KONSTRUKSJON:**

Betong i dekker. Leilighetsskillevegger i betong/isolert bindingsverk. Yttervegger i isolert bindingsverk.

**FASADER:**

Fasade med sedertrekledning, med innslag av fibersementplater. Alubelagte vinduer.

**ADKOMST:**

Det installeres varme i nedkjøringsrampe til parkeringskjeller. Høyde på port min. 2,10 meter. Innkjøring via Byggetrinn 1 (under Havnetunet sør)

**OPPVARMING:**

Der det er behov for det vil fellesarealer bli oppvarmet.

**MÅLING:**

Felles fjernvarmeabonnement for sameiet belastes seksjonseierne over felleskostnadene. Lys, oppvarming og ventilasjon av fellesareal belastes seksjonseiere over felleskostnader. Lys og stikkontakter i boder belastes seksjonseiere over felleskostnader.

**LADETJENESTE FOR EL-BIL**

Det etableres fordelingsanlegg for el-billading. Ladestasjon for den enkelte p-plass bestilles som tilvalg.

**AVFALLSORDNING**

Sentralt avfallssug. Nedkast plasseres utendørs.

**UTOMHUS**

Leveres ihht utomhusplan

Det tas forbehold om endringer som følge av detaljprosjektering og offentlig godkjenning.

Alle 3D-modeller er illustrasjoner, endringer vil forekomme.

| ROM                                                                                               | GULV               | VEGG                                                       | HIMLING                              | ELEKTRO                                                           | ANNET                                                   |
|---------------------------------------------------------------------------------------------------|--------------------|------------------------------------------------------------|--------------------------------------|-------------------------------------------------------------------|---------------------------------------------------------|
| TRAPPEROM                                                                                         | Flis               | Malt betong/gips                                           | Malt betong/gips eller systemhimling | Belysning.<br><br>Ringeklokke ved inngangsdør til hver leilighet. |                                                         |
| HEIS                                                                                              | Belegg<br>Evt flis | Standard innredning<br><br>Speil                           | Standard innredning                  | Belysning.                                                        |                                                         |
| INNGANGSPARTI                                                                                     | Flis               | Malt betong/gips                                           | Malt betong/gips eller systemhimling | Belysning.<br><br>Porttelefon til hver leilighet                  | Postkasser<br><br>Kan inneholde tekniske installasjoner |
| PARKERINGS-KJELLER, SYKKELPARKERING                                                               | Støvbundet betong  | Støvbundet betong eller malt gips                          | Støvbundet betong/gips               | Belysning.<br><br>Servicestikkontakter.                           | Vaskeplass for sykkel                                   |
| SPORTSBOD<br>(5 m² pr. leilighet)<br><br>Plassert i bodsoner i tilknytning til parkering-skjeller | Støvbundet betong  | Tette vegger<br>h=ca 2m med lufting (åpent) over topp vegg | Støvbundet betong/gips               | Belysning.<br><br>Stikkontakt i bod.                              | Låsbar dør med samme nøkkel som til leiligheten         |



# LEVERANSESTANDARD LEILIGHETER

### KJØKKEN, BAD OG GARDEROBER

Det leveres innredning på kjøkken fra JKE. Modell Nordic Inline hvit-malt. Kjøkken leveres med integrerte hvitevarer fra siemens: Induksjonstopp, innbyggingsstekeovn, oppvaskmaskin og kjøl/frys (kom-biskap). Generelt integrert avtrekk i skap fra Røroshetta eller tilsvarene, mens noen leiligheter kan ha avtrekk integrert i koketopp/avtrekk fra Siemens med kullfilter på kjøkkenøy.

Badene planlegges levert som baderomskabiner. Flislagte vegger og gulv, dusj med innfellbare glassvegger. Vegghengt toalett med varmemfordelingsskap innebygget over wc med utenpåliggende glasspanel.

På WC leveres det vegghengt toalett med enten utenpåliggende eller integrert sisterne, samt servantskap med speil.

Opplegg til vaskemaskin på bad, bod eller vaskerom.

Garderober leveres ikke.

### HIMLING

Normal takhøyde i oppholdsrom vil være minimum 2,5 meter. Takhøyden i nedforet areal i entré, bad og bod vil avvike i forhold til dette, dog ikke mindre enn 2,2 meter. Nedforet areal vises på salgstegningene, men enkelte nedforinger/innkassinger må påregnes i tillegg. Det vil i nedforet tak kunne forekomme inspeksjonsluker.

### GULV OG LISTVERK

1-stavs parkett eller flis iht romskjema. Gulvlist i eik der det er parkett. Sokkelflis leveres der det er flis. Rundt dører leveres hvitmalt listverk uten synlig spiker. Listfri overgang vegg/himling. Listfri overgang vegg/vindusmyg. Det tas utgangspunkt i at alle faste åpninger mellom ulike rom deles opp med bevegesfuge i gulv eller overgangslist.

### VINDUER

Ferdigbehandlet karm grå innvendig, utvendig farge iht. arkitekttegning. Anviste plasseringer på salgstegninger kan bli endret noe pga. søyler i yttervegg. Alutre vinduer, dvs. beslag i aluminium på yttersiden.

### VEGGER

Malte gipsvegger og/eller betong.

### ENTRÉDØR

Glatt laminert eller malt grå, lik farge begge sider.

### BALKONGDØR

Ferdigbehandlet karm grå innvendig, utvendig farge iht. arkitekttegning, glass iht. arkitekttegning.

### INNENDIGE DØRER

Kompaktdører. Glatt malt hvit. Høyde 2,10. Slagdør eller skyvedør iht. salgstegning.

### EL-ANLEGG

Leveres i all hovedsak som skjultanlegg. I forbindelse med betong-/lyd-vegger må synlig tilførsel påregnes. Individuelle strømmålere og abonnement.

### SVAKSTRØM

Det legges opp til ett multimedieuttak for TV og bredbånd. Porttelefon til felles inngangsdør.

### VENTILASJON

Balansert ventilasjon. Forvarmet og filtrert luft. Luftinntak på fasade, avkast på fasade/over tak. Generelt tilluft på soverom og stue/kjøkken, avtrekk på bad, bod og stue/kjøkken. Egen avkastkanal fra kjøkkenventilator til over tak, foruten de leiligheter som har kullfilter i integrert avtrekk i steketopp på øy. Ventilasjonsaggregat plasserer iht salgstegning, tilgjengelig ifht filterskifte.

### OPPVARMING/ KJØLING

Oppvarming vil skje ved bruk av vannbåren gulvvarme i entré, stue og kjøkken samt på bad og evt wc/vaskerom. Forberedt for panelovn på soverom.

Vannbåren varme måles via individuelle målere for hver enkelt leilighet.

Det leveres ikke kjøling eller solavskjerming.

### SPRINKLING

Leilighetene har boligsprinkling med synlige sprinkelhoder.

### NØKKELSYSTEM

Utformes slik at alle dører leilighetseieren har tilgang til, kan åpnes med en nøkkel eller en kodebrikke. Dette gjelder også postkasser. 3 sett nøkler og kodebrikker leveres pr. leilighet.

### VARSLING

Brannslukningsapparat og røykvarsler iht. forskriftskrav.

### TV/INTERNETT

Selger inngår avtale på vegne av sameiet med leverandør for fibernett.

Det tas forbehold om endringer som følge av detaljprosjektering og offentlig godkjenning. Alle 3D-modeller er illustrasjoner, endringer vil forekomme.

# ROMSKJEMA FULLRIGGERØYA

| ROM                  | GULV                                                               | VEGG                                                      | HIMLING                                                               | ELEKTRO                                                              | SANITÆR   | ANNET   |
|----------------------|--------------------------------------------------------------------|-----------------------------------------------------------|-----------------------------------------------------------------------|----------------------------------------------------------------------|---|---|
| ENTRÈ                | 1-stavs eikeparkett                                                | Gips eller betong, sparklet og malt                       | Gips, sparklet og malt                                                | Punkter iht forskrift<br>Downlights i gang med dimmer<br>Porttelefon | Vannbåren gulvvarme   | Teknisk utstyr og ventilasjonsaggregat i garderobenisje kan forekomme   |
| KJØKKEN              | 1-stavs eikeparkett                                                | Gips eller betong, sparklet og malt, også under overskap. | Gips eller betong, sparklet og malt                                   | Punkter iht forskrift<br>Lys under overskap                          | Blandebatteri med vannavstegning for oppvaskmaskin<br>Kran og avløp for oppvaskmaskin i kjøkkenbenk<br>Vannbåren gulvvarme                                                  | Innredning iht egen spesifikasjon følger som vedlegg til kontrakt<br><br>Integrert kjøl/frys, oppvaskmaskin og stekeovn, induksjonstopp og avtrekk i skap eller integrert i koketopp på kjøkkenøy (se spesifikasjoner pr leilighet) |
| STUE                 | 1-stavs eikeparkett                                                | Gips eller betong, sparklet og malt                       | Gips eller betong, sparklet og malt                                   | Punkter iht forskrift<br>Fibersentral                                | Vannbåren gulvvarme   |   |
| BAD                  | Flis 30x30cm med 10x10cm i dusjsone<br><br>Farge grå gjennomfarget | Flis 30x60cm farge hvit                                   | Gips, sparklet og malt                                                | Punkter iht forskrift<br>Downlights i tak med dimmer                 | Vegghengt toalett<br>Blandebatteri med dusjgarnityr, innfellbare glassvegger<br>Servantarmatur<br>Sluk i gulv<br>Kran og avløpstrakt til vaskemaskin<br>Vannbåren gulvvarme | Innredning iht egen spesifikasjon følger som vedlegg til kontrakt<br><br>Helstøpt servant med underliggende skuffeseksjon<br><br>Speil<br><br>Inspeksjonsluke til rørskap kan forekomme                                             |
| EVT. VASKEROM        | Flis 30x30cm m. sokkelflis<br><br>Farge grå gjennomfarget          | Gips eller betong, sparklet og malt                       | Gips, sparklet og malt                                                | Punkter iht forskrift<br>Taklys                                      | Kran og avløpstrakt til vaskemaskin<br>Sluk i gulv<br>Vannbåren gulvvarme                                                                                                   | Tekniske installasjoner som sikringsskap og ventilasjonsaggregat plasseres i bod eller vaskerom<br><br>Vaskerom kan være i kombinasjon med bod                                                                                      |
| EVT. WC              | Flis 30x30cm m/ sokkelflis<br><br>Farge grå gjennomfarget          | Gips eller betong, sparklet og malt                       | Gips, sparklet og malt                                                | Punkter iht forskrift<br>Lys over speil                              | Vegghengt toalett<br>Vannbåren gulvvarme   | Servant med underliggende skuffeseksjon<br><br>Speil   |
| SOVEROM              | 1-stavs eikeparkett                                                | Gips eller betong, sparklet og malt                       | Gips eller betong, sparklet og malt                                   | Punkter iht forskrift<br>Takpunkt<br>Forberedt for panelovn          |   |   |
| EVT. INNVENDIG BOD   | 1-stavs eikeparkett                                                | Gips eller betong, sparklet og malt                       | Gips eller betong, sparklet og malt                                   | Punkter iht forskrift<br>Taklys                                      |   | Tekniske installasjoner som sikringsskap og ventilasjonsaggregat plasseres i bod eller på anvist plass i plantegning   |
| BALKONG/<br>TERRASSE | Plasstøpt betong.<br>Impregnerte terrassebord.                     | Sedertre panel                                            | Ubehandlet betong.<br>I 4. etasje er det fibersementplater i himling. | 1 dobbelstikk og utelys                                              | Avløp/Sluk   | Spilerekkverk stål.<br>Uteplass på bakkeplan har ikke rekkverk.   |



# KJØPSBETINGELSER BRYGGETUNET 2

**KJØPSBETINGELSER** for leiligheter under oppføring i prosjektet **Fullriggerøya byggetrinn 2, Grilstad Marina.**

**Salgstrinn 5 – 50 leiligheter fordelt på to bygg – BryggetUNET 2 og Bryggevilla 4.**

**Salgsoppgave datert 05.10.2021.**

**Salgsansvarlig**  
Grilstad Marina AS v/Marius Rennan  
Telefon: 930 61160  
E-post: marius@koteng.no

**Oppgjørsansvarlig**  
Meglerhuset Nylander v/Janne Myran Berg  
Telefon: 928 28 872  
E-post: janne.berg@nylander.no

## BESKRIVELSE

**ADRESSE OG MATRIKKELNUMMER**  
Adresse: Strindfordvegen, 7053 Ranheim. Endelige adresser og husnummer tildeles ved innflytting.  
Eierseksjonssameiet Fullriggerøya 2 vil fradeles fra gnr. 17 bnr. 827 i Trondheim kommune. Endelig matrikkel og seksjonsnummer blir tildelt ved fradeling og seksjonering.

**TOMT**  
Eierseksjonssameiet Fullriggerøya 2 (byggetrinn 2) har eide tomter, bestående av 5 tomteparseller. Eksakt tomteareal vil foreligge etter fradeling ved endelig oppmåling utført av kommunen.

Leilighetene i byggetrinn 2 er fordelt på totalt 5 bygg, og er planlagt som et eierseksjonssameie med 100 leiligheter (men det tas forbehold om økning/reduksjon)

Salgstrinn 5 på Fullriggerøya består av totalt 50 leiligheter fordelt på to bygg hhv. BryggetUNET 2 og Bryggevilla 4.

Felles parkeringskjeller for leiligheter i Bryggevillaer og andre leilighetsbygg vil bli organisert som en anleggseiendom hvor den enkelte bolig vil

eie en ideell andel tilknyttet bod og evt. andel tilknyttet p plass (Real-sameiet Fullriggerøya Parkeringskjeller 2). Realsameiet vil etter hvert kunne omfatte flere bygg i «Reguleringsplanområdet»

**REGULERING**  
Eiendommen omfattes av detaljreguleringsplan r20160011 – Grillstadfjæra, felt B3 og N7, godkjent av bystyret 01.03.2018. På området er det både offentlig parkeringsplass, offentlige veg/gangveger og friareal. Dette iht. detaljreguleringsplanen.

Offentlig gang- og sykkelveg fører frem til offentlig friareal med badestrand. Badestranden skal iht. rekkefølgebestemmelser ferdigstilles ved gjennomføring av dette byggetrinnet. Byggetrinnet (Byggetrinn 2) grenser i øst mot det offentlige friarealet som omfatter badestranden. – se reguleringsplanen.

Kopi av reguleringsbestemmelser og reguleringsplan kan fås utlevert hos utbygger, og vil være vedlegg til kjøpekontrakt. Vi oppfordrer interessenter til å gjøre seg kjent med disse. Området er under vesentlig utbygging, og det er p.t. ikke endelig avklart hva som skal oppføres på naboeiendommer.

**VEI-VANN-KLOAKK**  
Eiendommen vil være tilknyttet offentlig vei, vann og avløp via private stikkledninger. Det private anlegget (ledningsnett og veg) vil gå fra

ledningsnett ved Strindfordvegen frem til den enkelte bolig. Drift og vedlikehold av private anlegg dekkes av beboere.

**BRUKSTILLATELSE/FERDIGATTEST**  
Det er ulovlig å ta boligen i bruk uten ferdigattest eller midlertidig brukstillatelse.

**BETALINGSBETINGELSER**  
Kjøper er innforstått med at tilfredsstillende finansieringsbekreftelse for hele kjøpesummen skal forelegges utbygger når avtale om kjøp inngås, og at disse opplysningene kan bli videreformidlet til utbyggers byggelånsbank

**OMKOSTNINGER**  
Som en del av det samlede vederlaget skal kjøper i tillegg til kjøpesummen betale følgende omkostninger:

|                                                                       |     |                        |
|-----------------------------------------------------------------------|-----|------------------------|
| – Dokumentavgift leilighet, 2,5 % av tomteverdi                       | kr. | se prisliste           |
| – Dokumentavgift p-plass, 2,5 % av tomteverdi                         | kr. | se prisliste           |
| – Dokumentavgift fellesareal, 2,5 % av tomteverdi                     | kr. | 5 000,-                |
| – Tinglysingsgebyr skjøte p.t.                                        | kr. | 125,-                  |
| – Tinglysingsgebyr pantedokument p.t.                                 | kr. | 585,-                  |
| – Grunnboksutskrift                                                   | kr. | 172,-                  |
| – Etableringsgebyr sameie                                             | kr. | 2 000,-                |
| – Startkapital sameie                                                 | kr. | 10 000,-               |
| – Etableringsgebyr realsameie (p-kjeller og fellesareal på bakkenivå) | kr. | 500,-                  |
| – Startkapital realsameie (p-kjeller og fellesareal på bakkenivå)     | kr. | 5 000,-                |
| – Totalt                                                              | kr. | 18 967,- + dok.avgift. |

En eventuell økning i offentlige tinglysingsomkostninger må dekkes av kjøper.Evt. overskytende etableringsgebyr overføres til sameiets og realsameienes driftskonto. Tinglysingsdommeren avgjør om dokumentavgiftsgrunnlaget aksepteres og dersom grunnlaget skulle bli endret vil en ev. reduksjon/økning være kjøpers ansvar og risiko.

**KOMMUNALE AVGIFTER OG BOLIGVERDI**  
Da boligene selges som nybygg under oppføring, er grunnlaget og sat-sene ikke beregnet/fastsatt. Når boligen er overtatt, skal man oppgi p-rom og s-rom (sekundærrom, eks. innvendig bod) i selvangivelsen. Deretter blir boligverdi (tidligere kalt ligningsverdi) og kommunale avgifter beregnet. Ta kontakt med Skatt Midt-Norge om det er spørsmål i denne forbindelse.

**SAMEIE/FORRETNINGSFØRER**  
Selger har anledning til å inngå bindende avtale med forretningsfører med 6 mnd. oppsigelse på vegne av sameiet.

Forretningsfører vil i forkant av innflytting kalle inn til ett stiftelsesmøte hvor sameiets styre blir valgt, det blir gjennomgang og konstituering av sameiets budsjett, vedtekter og evt. husordensregler. Lokalleie i forbindelse med møte og ev. gebyr for registrering i Brønnøysund fak-tureres sameie ved overtakelse evt. trekkes via startkapitalen.

Utkast til vedtekter er utarbeidet av Brauten Eiendom AS og driftsbudsjett for første driftsår er utarbeidet av OBOS Eiendomsforvaltning AS og kan fås ved henvendelse til utbygger og vil være vedlegg til kjøpekontrakt. Det tas forbehold om endringer i budsjettpostene og fellesutgiftene. Det forutsettes at kjøper aksepterer vedtekstutkastet som grunnlag for avtalen, selv om utkastet må oppfattes som en overordnet ramme for å gi et bilde av kjøpers rettigheter og plikter, og kan bli betydelig endret i forbindelse med ferdigstillelse av prosjektet, kommunale vedtak m.v. Vedtekter fastsettes av utbygger i forbindelse med innsendelse av søknad om seksjonering. Endringer kan fremmes av seksjonseierne i henhold til vedtektene og eierseksjonsloven på årsmøte/stiftelsesmøte.

Kostnader med eiendommen som ikke knytter seg til den enkelte bruksenhet, skal fordeles mellom sameierne etter sameiebrøken med mindre særlige grunner taler for å fordele kostnadene etter nytten for den enkelte bruksenhet eller etter forbruk. Normalordningen er at eierbrøken fordeles etter bruksareal (BRA).

## FELLESKOSTNADER SAMEIE

Felleskostnader er stipulert pr. leilighet, og fremgår av prislisen.

Iht. stipulert budsjett, dekker felleskostnadene styrehonorar, revisjon, tv/internett (fiber), avsetning til vedlikehold fellesarealer, forretningsførsel, forsikring bygg (ikke innbo), medlemskap i Realsameiet Fullriggerøya Parkeringskjeller 2, medlemskap i Realsameiet Fullriggerøya fellesareal og medlemskap i områdeforeningen Grilstad Marina samt andre driftskostnader.

Ovennevnte kostnader er stipulert og er basert på erfaringstall, og det tas forbehold om endringer.

Kjøper er forpliktet til å betale sin andel av eierseksjonssameiets felleskostnader.

Kostnader knyttet til bla. kommunale avgifter, forbruk fjernvarme til oppvarming/tappevann, og individuelt strømforbruk er ikke inkludert i budsjettet, og faktureres direkte til hver enhet.

Selger forplikter seg til å betale løpende fastsatte felleskostnader, stiftelsesomkostninger og startkapital på usolgte enheter.

## GARASJE/PARKERING

Bruksrett til parkeringsplass i parkeringskjelleren fremgår av prislisen, og blir også kontraktsfestet.

Det vil i Realsameiet Fullriggerøys Parkeringskjeller 2`s vedtekter bli regulert bla. følgende:

- Hvilke leiligheter som har rett på P - plass.
- P-plasser kan om ønskelig leies ut eller selges til andre beboere innfor realsameiet etter innflytting.
- Seksjonseier som får tildelt bruksrett på HC-plass, må påregne bytte av plass ved dokumentert behov for HC-plass fra annen seksjonseier.
- Seksjonseiere uten P - plass, vil få tinglyst en realandel i P - kjeller for å sikre bruksrett til bod i kjeller.

Innkjøring til parkeringskjeller ligger inn under Byggetrinn 1. Det vil bli tinglyst adkomstrett via Realsameiet Fullriggerøya parkeringskjeller 1. Realsameiet Fullriggerøya parkeringskjeller 2 må betale som en del av felleskostnader drift/vedlikehold av fellesanlegg i den forbindelse. Dette reguleres via vedtektene i realsameiene.

Parkeringsplassene i parkeringskjelleren er prosjektert med utgang-

spunkt i anbefalinger gitt av Direktoratet for byggkvalitet. Kjøper gjøres oppmerksom på at både bredden på enkelte parkeringsplasser og manøvreringsareal vil kunne avvike noe fra anbefalinger gitt i andre anvisninger og veiledere.

Innkjøring til parkeringskjeller ligger inn under Byggetrinn 1. Det vil bli tinglyst adkomst XXX via Realsameiet Fullriggerøya p-kjeller 1. Realsameiet Fullriggerøya p-kjeller 2 må betale som en del av felleskostnader drift/vedlikehold av fellesanlegg i xxx

Parkeringsplassene anses som fullt ut funksjonelle for standard bilbredder og -lengde, definert av Statens Vegvesen.

Det gjøres særskilt informasjon om at Bryggevillaene IKKE ligger over parkeringskjelleren, og vil derfor ikke ha planfri/innendørs tilkomst til parkeringskjelleren. Ta kontakt med selger for mer informasjon.

Det er selger som fordeler parkeringsplassene til den enkelte bolig med bruksrett til parkering før overtakelse.

## EL – BILLADESYSTEM

Det etableres en elbilladetjeneste for fordeling av strøm til lading av el-bil. Det gjøres oppmerksom på at ladetiden avhenger av bla. størrelse på batteriet til elbilen, hvor mye batterikapasitet det er igjen når bilen settes til lading, hvor mange elbiler som lader samtidig og eventuelt når på døgnet bilen lades (kan justeres av sameiet for styring av strømpris mm.) o.l.

Selger anlegger infrastrukturen for elbilladesystemet, samt inngår avtale med en leverandør. Ladeboks kan kjøpes som tilvalg under tilvalgsprosessen.

I garantitiden for boligene (5 år) forbeholder selger seg retten til å bestemme hvilken ladeboks beboerne kan koble til ladesystemet etter overtakelse. Etter reklamasjonstiden, er det styret i sameiet som har ansvar og risiko for at riktig ladeboks tilkobles systemet.

## REALSAMEIET FULLRIGGERØYA PARKERINGSKJELLER 2

Parkeringskjelleren vil organiseres som et realsameie (Realsameiet Fullriggerøya Parkeringskjeller 2) og vil fradeles fra Gnr. 17 Bnr. 827. Det tas forbehold om kommunal godkjenning av endelig deling. Leilighetene med bruksrett til p-plass, blir eier med ideell andel til Realsameiet Fullriggerøya Parkeringskjeller 2, tinglyst mot den respektives

gnr/bnr/snr. Kjøperen blir gjennom sin eierandel medlem i Realsameiet Fullriggerøya Parkeringskjeller 2 og vil ha ansvar for drift og vedlikehold via felleskostnadene. Realsameiet vil ha eget budsjett og vedtekter og vil være regulert av lov om sameie.

Overskjøting av ideell andel i parkeringskjeller finne sted ved ferdigstilling og matrikulering av alle boliger som skal ha rettigheter i Realsameiet Fullriggerøya Parkeringskjeller 2. Det er selgers ansvar at dette skjer senest ved ferdigstilling av hele «Reguleringsplanområdet». Parkeringskjeller anses som overtatt selv om hjemmel til realandel ikke er overskjøtet. Dette innebærer at utbygger forbeholder seg retten til å foreta pro et contra avregning for påløpte kostnader herunder offentlig gebyr, avgifter og eiendomsskatt.

Alle leiligheter vil disponere 1 stk. bod i p-kjeller på ca. 5 kvm. Bruksrett til bod tinglyses med ideell andel.

Selger forbeholder seg retten til å omorganisere parkeringskjeller underveis, avhengig av offentlige forhold og salg-/utbyggingstakt.

Selger har anledning til å inngå bindende avtale med forretningsfører med 6 mnd. oppsigelse på vegne av realsameiet.

Utkast til vedtekter er utarbeidet av Brauten Eiendom AS og driftsbudsjett for første driftsår er utarbeidet av OBOS Eiendomsforvaltning AS og kan fås ved henvendelse til utbygger.

Det tas forbehold om endringer i budsjettpostene og fellesutgiftene. Felleskostnader blir fakturert via felleskostnadene til det enkelte eierseksjonssameie som benytter Realsameiet Fullriggerøya Parkeringskjeller 2. Dette er inkludert i leilighetens månedlige felleskostnad.

Kostnader med drift og vedlikehold av eiendommen vil bli fordelt i forhold til ideell eierandel, uavhengig av boligens areal og benyttelse av p-kjeller.

## REALSAMEIET FULLRIGGERØYA FELLESAREAL

Det vil bli etablert egen eiendom med eget gnr/bnr som omfatter fellesareal på bakkenivå (Realsameiet Fullriggerøya fellesareal). Det tas forbehold om kommunal godkjenning av endelig deling. Leilighetene blir eier med ideell andel til Realsameiet Fullriggerøya fellesareal, tinglyst mot den respektives gnr/bnr/snr. Kjøperen blir gjennom sin eierandel medlem i Realsameiet Fullriggerøya fellesareal, og vil ha ansvar for drift og vedlikehold via felleskostnadene. Realsameiet vil ha eget

budsjett og vedtekter og vil være regulert av lov om sameie.

Overskjøting av ideell andel i fellesareal vil kunne finne sted først etter ferdigstilling og matrikulering av alle boliger som skal ha rettigheter i fellesareal og det er selgers ansvar at dette skjer senest ved ferdigstilling av hele «Reguleringsplanområdet». Fellesareal anses som overtatt selv om hjemmel til realandel ikke er overskjøtet. Dette innebærer at utbygger forbeholder seg retten til å foreta pro et contra avregning for påløpte kostnader herunder offentlig gebyr, avgifter og eiendomsskatt.

Selger har anledning til å inngå bindende avtale med forretningsfører med 6 mnd. oppsigelse på vegne av realsameiet.

Utkast til vedtekter er utarbeidet av Brauten Eiendom AS og driftsbudsjett for første driftsår er utarbeidet av OBOS Eiendomsforvaltning AS og kan fås ved henvendelse til utbygger.

Det tas forbehold om endringer i budsjettpostene og fellesutgiftene. Felleskostnader blir fakturert via felleskostnadene til det enkelte eierseksjonssameie som benytter Realsameiet Fullriggerøya fellesareal. Dette er inkludert i leilighetens månedlige felleskostnad.

Kostnader med drift og vedlikehold av eiendommen vil bli fordelt i forhold til ideell eierandel, uavhengig av boligens areal og benyttelse.

## OMRÅDEFORENING

Det er tinglyst pliktig medlemskap i Områdeforeningen for Grilstad-fjæra (Velforeningen Grilstad Marina, org nr. 916 951 760) for Grilstad Marina. Områdeforeningen har som formål å bidra til forskjønnelse av offentlige arealer og utomhusanlegg på Grilstad Marina for å ivareta et godt bomiljø. Gjennom sitt medlemskap er eieren pliktig til å vedstå seg og respektere foreningens rettigheter og plikter.

Kostnader knyttet til foreningens aktivitet er maksimert til kr. 3,- pr kvm BRA pr. år. Kan indeksreguleres iht. vedtektene. Kostnaden knyttet til dette tas inn over felleskostnader knyttet til eierseksjonssameiet, og er inkludert i leilighetenes mnd. felleskostnad.

## LEVERANDØRAVTALER

Selger har på vegne av eierseksjonssameiet og realsameiene anledning til å inngå bindende avtaler vedrørende service, drift og andre avtaler med ev. følgende leverandører på inntil garantitidens varighet:

- Heisleverandør



- Leverandør av telefonlinje til heiskupeer
- Selskap som forestår fjernavlesning av forbruk av varmtvann og fjernvarme
- Vaktmesterselskap, vaktelskap og serviceverter.
- Forretningsfører (OBOS Eiendomsforvaltning AS)
- Leverandør av TV og internett.
- Leverandør av ladesystem for el-biler
- Skjøtsel av grøntarealer
- Sprinkler
- Branntavle
- Ventilasjon
- Grunnvannspumpe
- Kjøreport
- Låssystemer

Eventuelt andre tekniske installasjoner for prosjektet.

**ØVRIGE KJØPSFORHOLD  
SELGER**

Grilstad Marina AS, org.nr: 991 340 475.

Selger står fritt til å overdra sine rettigheter og forpliktelser, etter nærværende avtale til annet selskap innenfor samme konsern eller annet selskap som kontrolleres direkte eller indirekte av de som i dag kontrollerer selger. Med ”overdra” menes enhver form for overdragelse. For overdragelse til andre enn de forannevnte subjekter må kjøper samtykke. Samtykke kan ikke nektes uten saklig grunn.

**OVERTAKELSE**

Beregnet ferdigstillelse er 18 - 22 mnd. etter varslet byggestart uavhengig av forbehold faktisk er innfridd eller ikke. Dersom forbehold frafalles ved siste frist 01.07.2022, er antatt ferdigstillelse planlagt mellom 01.01.2024 og 01.05.2024.

Dersom det oppstår forsinkelse som berettiger dagmulkt, så skal dette beregnes etter 22 mnd. fra varslet byggestart. Fristene kan for øvrig bli forskjøvet hvis Selger har rett til fristforlengelse etter bufl. § 11.

Endelig fastsettelse av nøyaktig overtakelsestidspunkt vil ikke være avklart før utsendelse av innkalling til overtakelsesforretning som sendes ut senest 4 uker før forretningen skal avholdes.

Det er ulovlig å ta boligen i bruk uten ferdigattest /midlertidig brukstil-

latelse, og det er en forutsetning for at dette foreligger før overtakelsen gjennomføres.

På overtakelsen er det en forutsetning at fullt oppgjør (kjøpesum + evt. tilvalg) inklusive omkostninger er bekreftet mottatt på oppgjørsmeglers klientkonto. Om ikke, kan selger nekte overtakelse, og kjøper kommer i morarenteansvar.

Det gjøres oppmerksom på at oppgjørs- og overtakelsesdato vil kunne skje selv om det fortsatt vil foregå byggearbeider på eiendommen i forbindelse med ferdigstillelse av de øvrige leiligheter/fellesarealer/ tekniske installasjoner. Kjøper kan ikke nekte å overta selv om seksjonering/fradeling/hjemmelsovergang ikke er gjennomført. Kjøpesummen vil bli stående på oppgjørsmeglers klientkonto inntil nødvendige formaliteter er på plass, evt. så kan utbetaling av oppgjør skje på bakgrunn av §47 garanti.

Boligen leveres i rengjort stand, og fellesarealer i ryddet stand.

På overtakelsesforretningen vil det fylles ut en overtakelsesprotokoll, denne skal signeres av representant for utbygger samt kjøper. Overtakelsesprotokollen er en bekreftelse på at boligen inkl. bod og evt. bruksrett til p-plass er overlevert iht. avtale, og at oppgjør til utbygger kan gjennomføres. Det gis på dette tidspunktet mulighet for eventuelt tilbakehold ved mulige mangler. Beløpets størrelse skal stå iht. påberopte mangler. Disse blir da sperret på meglers klientkonto frem til mangel er rettet/ gjort avtale mellom partene.

Skjeggkre ble første gang allment kjent i Norge i 2014 og utbredelsen har spredt seg raskt. Selger kan ikke garantere at det ikke er skjeggkre i boligen ved overlevering. For ytterligere informasjon se informasjonsskriv fra Boligprodusentenes Forening som vedlegg til kontrakten.

**FELLESAREALER/UTOMHUSAREALER**

Overtakelse av felles- og uteareal skjer samtidig med at den enkelte bolig overtas. Det vil gjennomføres en befaring av felles/utomhusarealer med styret for Sameiet Fullriggerøya 2, Realsameiet Fullriggerøya Parkeringskjeller 2 og Realsameiet Fullriggerøya Fellesareal for å avdekke evt. feil og mangler samt manglende ferdigstillelse. Kjøper gir ved inngåelse av kjøpekontrakt styret fullmakt til å overta fellesarealene på vegne av den enkelte seksjonseier, herunder også instruere tilbakehold.

Kjøper er kjent med at Realsameiet Fullriggerøya Fellesareal og Parkeringskjeller bygges ut trinnvis iht. utbyggingstakt, og ferdigstilles iht. ferdigstillelse av de respektive byggetrinnene.

Overtakelse av boligen med tilhørende andel fellesareal kan ikke nektes av kjøper selv om fellesareal/utomhusareal ikke er ferdigstilt. Såfremt deler av utvendige arbeider ikke er ferdigstilt ved overtakelse, skal manglende ferdigstilte arbeider anmerkes i overtakelsesprotokollen. Kjøper opplyses om muligheten til å tilbakeholde nødvendig beløp på oppgjørsmeglers klientkonto som sikkerhet for manglene. Tilbakeholdt beløp må stå i samsvar med manglene. Ved ferdigbefaring gis styret i sameiet fullmakt til å frigi beløpet på vegne av alle seksjonseiere. Alternativt kan selger stille garanti for ferdigstillelsen, med beløp fastsatt av takstmann.

Ovennevnte informasjon om tilbakeholdelse gjelder også for de forhold som gjenstår for å få ferdigattest.

**SPEIELLE FORHOLD I BYGGEPERIODEN**

Det gjøres oppmerksom på at «Prosjektet Fullriggerøya» vil bestå av ca. 380 boenheter, og at det vil derfor vil være anleggsvirksomhet på tomten inntil tomten/prosjektet er ferdig utbygd. Dog skal det til enhver tid være sikker adkomst til hver enkelt bolig. Kjøper aksepterer de ulemper dette måtte medfølge.

Kjøper må være innforstått med og akseptere de ulemper som naturlig følger med under gjennomføring av byggeprosjektet, også etter innflytting har funnet sted. Dersom utbygger ferdigstiller boligene i ulike byggetrinn, må kjøpere som flytter inn påregne en periode med byggearbeider, støv og noe anleggsstøy på dagtid.

Kjøper har ikke anledning til å besøke byggeplassen i byggeperioden. Dette på grunn av utbyggers ansvar og forsikring for bygg og personer som oppholder seg på anleggsplassen.

**HEFTELSE/SERVITUTTER**

Ingen panteheftelser følger eiendommen ved salg.

Det er pr. d.d. tinglyst følgende servitutter:

2013/456974-1/200 06.06.2013 BEST. OM ADKOMSTRETT  
Rettighetshaver: KNR: 5001 GNR: 17 BNR: 909  
Kan ikke slettes uten samtykke fra kommunen

2013/456974-2/200 06.06.2013 BEST. OM ADKOMSTRETT

Rettighetshaver: KNR: 1601 GNR: 17 BNR: 910  
Kan ikke slettes uten samtykke fra kommunen

2013/456974-9/200 06.06.2013 ERKLÆRING/AVTALE  
Rettighetshaver: KNR: 5001 GNR: 17 BNR: 908  
Gjelder fjernvarmeledninger  
Bestemmelse om anlegg og vedlikehold av ledninger m.m.  
Kan ikke slettes uten samtykke fra kommunen

2013/456974-10/200 06.06.2013 ERKLÆRING/AVTALE  
Rettighetshaver: KNR: 5001 GNR: 17 BNR: 909  
Gjelder fjernvarmeledninger  
Bestemmelse om anlegg og vedlikehold av ledninger m.m.  
Kan ikke slettes uten samtykke fra kommunen

2013/456974-11/200 06.06.2013 ERKLÆRING/AVTALE  
Rettighetshaver: KNR: 1601 GNR: 17 BNR: 910  
Bestemmelse om anlegg og vedlikehold av ledninger m.m.  
Kan ikke slettes uten samtykke fra kommunen

2013/456974-12/200 06.06.2013 BEST. OM VANN/KLOAKKLEDN.  
Rettighetshaver: KNR: 5001 GNR: 17 BNR: 909  
Bestemmelse om anlegg og vedlikehold av ledninger m.m.  
Kan ikke slettes uten samtykke fra kommunen

2013/456974-13/200 06.06.2013 BEST. OM VANN/KLOAKKLEDN.  
Rettighetshaver: KNR: 1601 GNR: 17 BNR: 910  
Bestemmelse om anlegg og vedlikehold av ledninger m.m.

2014/988569-1/200 12.11.2014 ERKLÆRING/AVTALE  
Bestemmelse om medlemskap i områdeforeningen for Grilstadfjæra  
Med flere bestemmelser

2015/1180724-6/200 16.12.2015 BEST. OM ADKOMSTRETT  
Rettighetshaver: KNR: 5001 GNR: 17 BNR: 937  
Rettighetshaver: KNR: 5001 GNR: 17 BNR: 938  
Rettighetshaver: KNR: 5001 GNR: 17 BNR: 939  
Rettighetshaver: KNR: 5001 GNR: 17 BNR: 940  
Rettighetshaver: KNR: 5001 GNR: 17 BNR: 941  
Rettighetshaver: KNR: 5001 GNR: 17 BNR: 942  
Rettighetshaver: KNR: 5001 GNR: 17 BNR: 943  
Rettighetshaver: KNR: 5001 GNR: 17 BNR: 944

Rettighetshaver: KNR: 5001 GNR: 17 BNR: 945  
Rettighetshaver: KNR: 5001 GNR: 17 BNR: 946  
Rettighetshaver: KNR: 5001 GNR: 17 BNR: 947  
Rettighetshaver: KNR: 5001 GNR: 17 BNR: 948  
Rettighetshaver: KNR: 5001 GNR: 17 BNR: 949  
Rettighetshaver: KNR: 5001 GNR: 17 BNR: 950  
Rettighetshaver: KNR: 5001 GNR: 17 BNR: 951  
Rettighetshaver: KNR: 5001 GNR: 17 BNR: 952  
Rettighetshaver: KNR: 5001 GNR: 17 BNR: 953  
Rettighetshaver: KNR: 5001 GNR: 17 BNR: 954  
Rettighetshaver: KNR: 5001 GNR: 17 BNR: 955  
Bestemmelse om vann og kloakkledning  
Kan ikke slettes uten samtykke fra kommunen

2019/1047102-1/200 ERKLÆRING/AVTALE  
Rettighetshaver KNR 5001 GNR: 17 BNR: 981  
Bestemmelse om hensynssone rundt nettstasjon. Bestemmelse om vegrett.

2019/1519910-1/200 BESTEMMELSE OM VANN/KLOAKKLEDNING  
Gjensidig rett. Bestemmelse om vedlikehold av anlegg/ledninger

2019/1519910-2/200 BESTEMMELSE OM ELEKTRISKE LEDNINGER/KABLER  
Gjensidig rett. Bestemmelse om vedlikehold av anlegg/ledninger

2019/1519910-3/200 BESTEMMELSE OM BEBYGGELSE  
Gjensidig rett. Tillatt å bygge nærmere tomtegrense enn 4 m. Rett til å utføre nødvendig vedlikehold av egen bygning fra naboeiendom.

2019/1519910 – 5/200 BESTEMMELSE OM ADKOMSTRETT.  
Rettighetshaver 17/993 + 17/994.

Kjøper gjøres oppmerksom på at selger har rett til å tinglyse servitutter/heftelser

- Ifm. teknisk anlegg
- Adkomstretter inkl. rett til offentlig adkomst iht. reguleringen
- Gjensidig rettigheter til å stå på naboeiendom for nødvendig vedlikehold av egen eiendom
- Andre servitutter og rettigheter som er nødvendig ifm. med eienomsdannelsen.

Fra hovedbølet som eiendommen er fradelt fra, kan det være tinglyst

servitutter som erklæringer/avtaler. Dog har selger opplyst at han ikke har kjennskap til slike erklæringer/avtaler som har innvirkning på denne eiendommen.

### OFFENTLIGE FORBEHOLD

Kjøper aksepterer at det på eiendommen kan påheftes servitutter/erklæringer/heftelser som måtte bli påkrevd av offentlig myndighet, deriblant erklæring som regulerer drift og vedlikehold av fellesområder, og drift og vedlikehold av energi/nettverk m.m.

### SELGERS FORBEHOLD

Selger tar forbehold om følgende for gjennomføring av kontrakten:

1. At det innvilges offentlig godkjenning for prosjektet herunder bla. ramme – og igangsettelsestillatelse.
2. At det forhåndsselges minimum 25 leiligheter i salgstrinnet, slik at det for selger, oppnås en tilfredsstillende byggelånsfinansiering for prosjektet. (avbestilte boliger regnes ikke som solgt)

Forbehold nr. 1 og 2 skal være avklart innen 01.07.2022.

Selger kan uavhengig av ovennevnte, selv velge å slette disse forbeholdene innen fristen selv om forbeholdene ikke er innfridd i form av tilfredsstillende salg og innvilget ramme – og igangsettingstillatelse.

Selger forbeholder seg retten til å omorganisere prosjektet underveis, avhengig av offentlige forhold og salg-/utbyggingstakt, herunder evt. utvide/ redusere prosjektet. Dette gjelder også forbehold om antall sameier, sammenslåing og endelig organisering av disse.

## GENERELLE FORUTSETNINGER KJØPSBETINGELSER

Kjøpsbetingelsene regulerer betingelsene for kjøp av bolig. Boligen er i fortsettelsen omtalt som leilighet. Avtale anses inngått når kjøper har levert utbygger skriftlig bindende bekreftelse på kjøp og aksept er meddelt.

Kjøpsbetingelsene utgjør, sammen med akseptbrev, leveransebeskrivelse og skriftlige opplysninger i prospekt/brosjyremateriell, de samlede avtalevilkårene for kjøp av den aktuelle leiligheten.

Kjøper og selger vil senere inngå fullstendig kjøpekontrakt med endelige vedlegg inkl. tegninger.

Kjøper aksepterer at detaljbestemmelser først kan bli avklart på dette tidspunkt. Inneholder kontraktsdokumentene bestemmelser som strider mot hverandre, gjelder yngre bestemmelser foran eldre, spesielle foran generelle, og bestemmelser utarbeidet særskilt for handelen, foran standardiserte bestemmelser.

Kjøper gjøres oppmerksom på at alle skisser, frihånds- og oversiktstegninger i perspektiv, 3D bilder, foto, annonser, bilder og planer er foreløpige og utformet for å illustrere prosjektet. Slike tegninger, foto, 3D bilder, annonser, beskrivelser, mv., vil derfor inneholde detaljer – eksempelvis innredninger, dører, farger, beplantning, møbler, tekst og mm. – som ikke nødvendigvis vil inngå i standard/den ferdige leveransen, og er ikke å anse som en del av avtalevilkårene for kjøpet. Det anbefales derfor å lese leveransebeskrivelsen nøye, og eventuelt ta kontakt med selger dersom du er usikker på hva som vil leveres. Slike avvik kan ikke påberopes som mangel fra kjøpers side.

### EIERFORHOLD

Kjøper blir ved gjennomføring av avtalen medeier i et eierseksjons-sameie, Eierseksjonssameiet Fullriggerøya 2. Kjøper vil få enerett til bruk av sin leilighet med eventuelt tinglyst tilleggsareal.

Kjøper av leilighet på 1.plan i Bryggevilla, vil få eksklusiv bruksrett til brygge/serviceplatt ihht. seksjonerings søknad. Kjøper gjøres oppmerksom på at det vil være vedtaksregulert begrenset mulighet til møblering/bruk/lagring på dette området.

Kjøper vil også bli medeier i Realsameiet Fullriggerøya Parkeringskjeller 2 og Realsameiet Fullriggerøya fellesareal. Kjøpers øvrige rettigheter som medeier i et eierseksjonssameie følger av eierseksjonslovgivningen (Lov om eierseksjoner av 16. juni 2017 (eierseksjonsloven), og vedtektene til enhver tid. Sameiet har pantesikkerhet i hver seksjon for ubetalte krav og forpliktelser overfor sameiet (legalpanterett), i medhold av eierseksjonslovens § 25

Det gjøres oppmerksom på at man kun kan kjøpe eller på annen måte erverve inntil to boligseksjoner i sameiet iht. eierseksjonsloven.

### GARANTIER

For enheter som blir solgt etter Bustadoppføringslova skal selger stille de nødvendige garantier i samsvar med Bustadoppføringslova §§ 12 og evt. 47. Garantien er gjeldende i byggeperioden og frem til 5 år etter overtakelsen jfr. § 12. Garantien gjelder som sikkerhet både for

selve leiligheten, og for boligdelens fellesareal, utomhusareal, herunder ferdigstillelsen av disse. Garantien jfr. Bustadoppføringslova § 12 rek-vireres senest ved frafalt forbehold. Er forbeholdene frafalt, skal §12 garantien stilles straks etter avtaleinngåelse.

De aktuelle garantier nedtegnes i kontrakten mellom kjøper og selger, og garantiene sendes av praktiske årsaker til utbygger på vegne av kjøper. Kopi av garanti blir tilsendt kjøper. Eventuelle mangler må varsles til selger så snart som mulig etter at de er oppdaget, eller etter at det var mulig å oppdage dem. Reklamasjonstiden er 5 år etter overtakelsen, jfr. Bustadoppføringslova § 30.

### BYGGEBSKRIVELSE/LEVERANSEBSKRIVELSE

Byggebeskrivelsen/leveransebeskrivelsen skal angi hvilken teknisk standard prosjektet leveres med, samt foreløpig angi hva komplett leveranse etter kjøpekontrakten innebærer. Dersom det ikke er tatt inn spesifiserte bestemmelser i kjøpekontrakten, gjelder følgende krav:

- De tekniske løsninger skal tilfredsstillende plan- og bygningslovgivningen, herunder kravene i teknisk forskrift.

- Utført arbeid skal tilfredsstillende avtalte toleranseklasser i henhold til kontrakt. Om ikke toleransekrav er avtalt i kontrakt vil krav til avvik være i henhold til normalkrav i standarden, jfr. Norsk Standard NS 3420 (2019).

Selger forbeholder seg retten til å foreta endringer i materialvalg og konstruksjonsløsninger, samt foreta tilpasninger som er nødvendig etter hvert som tiltaket detaljprosjekteres uten forhåndsvarsel til kjøperne. Endringene skal ikke redusere byggets eller leilighetens kvalitet eller vesentlig endre innholdet i prosjektet som sådan. Slike endringer gir ikke rett til prisjustering fra noen av partene. Om det blir nødvendig å gjennomføre vesentlige endringer ut over de forannevnte bestemmelser, plikter selger å varsle kjøper om endringene uten ugrunnet opphold.

### TILLEGG-/ ENDRINGSARBEIDER

Kjøperen kan ikke kreve å få utført endringer eller tilleggsarbeider:

- a) som vil endre kontraktsummen med 15 % eller mer,
- b) som ikke står i sammenheng med selgers ytelse eller
- c) som vil medføre ulemper for selger som ikke står i forhold til kjøpers interesse i å kreve endringen eller tilleggsarbeidet.



Selgeren skal skriftlig klargjøre for kjøperen de kostnadmessige og tidsmessige konsekvensene av de endringene eller tilleggsarbeidene kjøperen krever.

#### TILLEGGSVEDERLAG/TILLEGGSFRIST

Partene kan kreve justering av det avtalte vederlag i henhold til Bustadoppføringslovas regler om endringer og tilleggsarbeid. Selger kan kreve tilleggsvederlag for nødvendige kostnader som kommer av forhold på kjøperens side. Selgeren kan også kreve at kjøperen stiller sikkerhet for selgerens krav på tilleggsvederlag.

Mot sikkerhet etter Bustadoppføringslova § 47, kan selgeren/underleverandør kreve at kjøperen betaler forskudd for vederlag for endringer og tilleggsarbeider.

Uten §47-garanti, forfaller kostnader knyttet til kundeendringer til betaling sammen med kjøpesummen for leiligheten.

All betaling av tilleggsvederlag skal normalt skje via meglers klientkonto.

Dersom det likevel inngås avtale om at fakturering skal skje direkte til kjøper fra selger eller underleverandør, skal forfall tidligst være samme dag som overtakelse.

Selgeren skal skriftlig klargjøre for kjøperen de tidsmessige konsekvensene av de endringene eller tilleggsarbeidene kjøperen krever. Om selgeren vil påberope seg tilleggsfrist, skal kjøper varsles ved inngåelse av endringene eller tilleggsarbeidene.

#### AVBESTILLING

Dersom kjøper avbestiller før det er gitt igangsettingstillatelse betaler kjøper avbestillingsgebyr, jfr. Bustadoppføringslova § 54. Avbestillingsgebyret fastsettes til 5 % av total kontraktssum inkludert merverdiavgift.

Dersom kjøper avbestiller etter at igangsettingstillatelse er gitt/selgers forbehold er frafalt, fastsettes selgerens krav på vederlag og erstatning i samsvar med Bustadoppføringslova §§ 52 og 53. Slik at selger i et slikt tilfelle skal ha dekket hele sitt økonomiske tap. Bestilte endrings – og tilleggsarbeider betales i sin helhet. Kjøper bærer all risiko ved avbestilling.

#### FORSINKET BETALING

Ved forsinket betaling skal kjøperen betale forsinkelsesrente i henhold

til lov av 17. desember 1976 nr. 100 om forsinket betaling (forsinkelsesrenteloven). Selgeren kan likeledes da nekte kjøperen å overta inntil betaling skjer.

Selv om deler av oppgjøret er innbetalt til rett tid, skal kjøper betale forsinkelsesrenter av hele kontraktsummen til fullt oppgjør samt omkostninger er mottatt oppgjørsmeglers klientkonto. Beløpet blir avregnet fra overtakelse/forfall til betaling finner sted. Kjøper godskrives i disse tilfellene innskuddsrenter av beløp innbetalt til oppgjørsmeglers klientkonto.

Denne bestemmelsen gir ikke kjøperen rett til å forlenge betalingsfristen utover de frister som er avtalt.

Dersom kjøper ikke har betalt innen 15 dager etter avtalt overtakelsesdato, kan selger med 10 dagers varsel heve kjøpet og videreselge eienommen (dekningssalg). Kjøper skal i så fall erstatte selgers økonomiske tap etter reglene i Bustadoppføringslova § 58.

#### FORSINKET LEVERING

Selger kan ha rett til tilleggsfrister uten kompensasjon til kjøper etter reglene som gjelder i Bustadoppføringslova. Kjøper er kjent med, og aksepterer at forsinkelser som skyldes pandemier, force majeure, streik, ekstreme klimatiske forhold o.l. gir selger en rett til å forlenge fristen for overtakelse. Kjøper anmodes spesielt å tilpasse dette forhold ved ev salg av nåværende bolig.

Såfremt forsinkelse skulle skyldes f.eks. brann, vannskade, innbrudd e.l. gjøres det spesielt oppmerksom på at dette kan gi selger rett til en tilleggsfrist for levering uten kompensasjon overfor kjøper. Disse forhold må også tas hensyn til ved salg av nåværende bolig da byggforsikringen til selger ikke dekker eventuell erstatningsbolig for kjøper ved slik forsinkelse.

#### ENDRINGER – DISPONERING AV USOLGTE LEILIGHETER

Selger forbeholder seg retten til å leie ut, endre priser og kjøpsbetingelser på usolgte enheter. Selger kan selv velge å gi vederlagsfri tilleggsytelse til enkelte kjøpere, uten at dette gir tilsvarende rett for andre kjøpere.

#### AREALANGIVELSE

Arealer fremgår av både prisliste og tegninger, er fremlagt/beregnet av selgers arkitekt. De oppgitte arealer i markedsføring er å betrakte som omtrentlig areal og kan være avrundet til nærmeste kvm. Størrelse på

de enkelte rom kan avvike, slik at et rom kan bli større og et annet rom bli mindre. Partene har ingen krav mot hverandre dersom arealet skulle vise seg å være 5 % mindre/større enn markedsført areal. Prosjektets BRA (bruksareal)tilsvarer p-areal (primærareal) inkludert eventuelle innvendige boder/garderober/sjakter og innvendige vegger. I tillegg til bruksarealet kommer bod utenfor boligen, eventuell parkeringsplass og balkong/markterrasse. Det gjøres oppmerksom på at plan- og leilighetstegninger viser forslag til møblering og utstyr som ikke nødvendigvis medfølger i handelen.

Selger forbeholder seg retten til å slå sammen leiligheter/endre antall seksjoner i prosjektet.

#### ENERGIMERKING

Det er selger/utbyggers ansvar å innhente lovpålagt energiattest for eiendommen, med en energiklassifisering på en skala fra A- G.

#### KJØPERS UNDERSØKELSESPLIKT

Kjøper har selv ansvaret for å sette seg inn i salgsprospekt, reguleringssplaner, byggebeskrivelse og annen dokumentasjon som kjøper har fått tilgang til. Dersom utfyllende/ supplerende opplysninger er ønskelig, bes kjøper henvende seg til megler. Kjøper har ingen rett til å reklamere på grunnlag av forhold som kjøper er blitt gjort oppmerksom på, eller som kjøper på tross av oppfordring har unnlatt å sette seg inn i.

Kjøper oppfordres til å ta kontakt med utbygger dersom noe er uklart, og det presiseres at det er viktig at slike avklaringer finner sted før bindende avtale om kjøp inngås.

#### ENDRINGER I GEBYR/OMKOSTNINGER

Ved økning av skatter, avgifter og gebyrer, herunder blant annet mva., tinglysingsgebyrer og dokumentavgift, i tiden mellom avtaleinngåelse og overtakelse vil vederlaget øke tilsvarende.

#### HVITVASKINGSREGLER

Oppgjørsmegler er rapporteringspliktig i henhold til hvitvaskingsregverket. Det vil bli foretatt ID kontroll av kjøpere i forbindelse med kjøpet. Det tas derfor forbehold om tilfeller hvor oppgjørsmegler ikke får utført tilfredsstillende kundekontroll, herunder innhenting av gyldig legitimasjon, og av den grunn plikter å avstå fra å gjennomføre oppdraget med denne part. Vi fraskriver oss ansvar for eventuelle erstatningsrettslige krav som følger av ovennevnte forhold.

#### TRANSPORT AV AVTALEN

Et eventuelt videresalg av kjøpekontrakten fra kjøpers side skal skriftlig godkjennes av selger, og vil ikke bli godkjent før utbyggers forbehold er avklart.

Et videresalg forutsetter at:

1. Ny kjøper trer inn i de samme rettighetene og forpliktelsene som følger av opprinnelig kjøpekontrakt, samt eventuelle tilleggs – og endringsbestillinger,
2. Ny kjøper fremlegger tilfredsstillende finansieringsbekreftelse samt kopi av bekreftet ID og
3. at opprinnelig kjøper har innbetalt til selgers/utbyggers oppgjørsansvarlig et administrasjonsgebyr på kr. 30 000,- inkl. mva.

Ny kjøper må være godkjent av selger/utbygger senest 2 uker før avtalt overtakelse. Videresalg etter dette godkjennes ikke.

Kjøper 1 plikter å informere kjøper 2 om at garantien da tiltransporteres ny kjøper på førstegangs kjøpesum. Dersom formålet med transport av avtalen er å tjene penger, ansees kjøper 1 som profesjonell, og er pålagt å stille garanti (§12 garanti etter Bustadoppføringslova) for hele kjøpesummen (merverdi + opprinnelig kjøpesum).

Selger/utbygger påberoper seg opphavsrettighetene til alt markedsmateriell for boligprosjektet, herunder bilder og illustrasjoner. Kjøper kan ikke benytte boligprosjektets markedsmateriell i sin markedsføring av transport av kjøpekontrakt uten selgers samtykke.

#### VEDLEGG TIL KONTRAKT

Budsjett, vedtekter for eierseksjonssameiet, realsameiene og områdeforeningen, tinglyste erklæringer og kommunale opplysninger (detaljregulering for området og områdereguleringplan r391a), kjøkken- og baderomstegninger er vedlegg til kontrakt, men kan fås ved henvendelse til utbygger.

Avtaleforholdet reguleres av Bustadoppføringslova og Eierseksjonsloven som i sin helhet kan leses på lovdata.no.

Dersom kjøper ikke har tilgang på internett, kan utbygger kontaktes slik at kjøper får utlevert et eksemplar av lovene.

#### BUDGIVING

Ordinære budfrister gjelder ikke da utbygger/selger er profesjonell. Kjøpet er bindende så lenge det ikke er tatt forbehold.

For mer informasjon ta kontakt:  
Marius Rennan  
Salgsleder, Grilstad Marina AS  
Telefon: 930 61 160  
marius@koteng.no  
  
grilstadmarina.no

